

年度別搬入量・搬入台数実績(平成25年度～平成29年度)

各地区 ごみ種	平成25年度					平成26年度					平成27年度					平成28年度					平成29年度				
	搬入台数				重量(kg)	搬入台数				重量(kg)	搬入台数				重量(kg)	搬入台数				重量(kg)					
	委託等	一般	事業系	委託等		一般	事業系	委託等	一般		事業系	委託等	一般	事業系		委託等	一般	事業系							
可燃ごみ	38,560	24.3%	42.7%	33.0%	28,012,500	37,733	25.1%	41.4%	33.5%	26,856,240	35,752	26.5%	39.4%	34.1%	26,370,140	25,632	37.1%	19.3%	43.6%	25,632,020	22,847	39.9%	15.2%	44.9%	24,096,640
不燃ごみ	4,062	24.2%	43.6%	32.2%	1,521,530	4,307	23.3%	47.3%	29.4%	1,482,280	4,106	22.9%	47.6%	29.5%	1,366,140	2,481	36.5%	22.2%	41.3%	1,327,020	2,289	37.3%	21.2%	41.5%	1,258,950
粗大ごみ	11,507	3.7%	86.7%	9.6%	1,559,280	11,677	3.8%	87.0%	9.2%	1,472,080	9,646	3.8%	90.1%	6.1%	1,027,650	5,408	7.6%	82.9%	9.5%	841,810	4,814	8.5%	81.3%	10.2%	790,200
資源ごみ	6,976	80.9%	7.6%	11.5%	1,571,290	6,549	87.4%	5.7%	6.9%	1,464,300	6,049	87.9%	4.2%	7.9%	1,404,220	5,798	90.7%	0.9%	8.4%	1,366,780	5,793	93.4%	0.8%	5.8%	1,358,010
びん類(透明)	747	94.4%	1.1%	4.5%	110,660	707	95.8%	0.8%	3.4%	108,860	677	99.6%	0.3%	0.1%	110,920	666	99.7%	0.2%	0.1%	114,680	685	99.3%	0.4%	0.3%	117,830
びん類(茶色)	866	90.5%	0.5%	9.0%	219,420	855	88.6%	0.2%	11.2%	208,840	797	92.2%	0.0%	7.8%	207,440	800	92.5%	0.0%	7.5%	207,140	792	92.7%	0.1%	7.2%	202,710
びん類(その他)	679	95.6%	0.3%	4.1%	55,520	662	95.8%	0.4%	3.8%	60,580	647	99.5%	0.2%	0.3%	60,360	636	99.7%	0.2%	0.1%	60,740	642	99.8%	0.0%	0.2%	62,060
ペットボトル	1,170	87.3%	1.8%	10.9%	116,690	1,099	87.8%	1.6%	10.6%	106,240	1,072	89.9%	0.5%	9.6%	104,310	1,056	90.1%	0.0%	9.9%	101,990	1,058	90.9%	0.3%	8.8%	107,940
白色トレイ	466	100.0%	0.0%	0.0%	2,510	461	100.0%	0.0%	0.0%	2,390	463	100.0%	0.0%	0.0%	2,440	457	100.0%	0.0%	0.0%	2,260	442	100.0%	0.0%	0.0%	2,400
缶類(アルミ)	263	78.2%	6.1%	15.7%	37,080	210	90.0%	1.1%	8.9%	29,930	207	91.8%	0.0%	8.2%	35,480	201	94.3%	0.0%	5.7%	35,480	301	92.8%	0.8%	6.4%	51,870
缶類(鉄)	597	87.9%	2.5%	9.6%	138,990	597	90.5%	0.3%	9.2%	129,310	521	92.5%	0.0%	7.5%	119,990	509	91.6%	0.2%	8.2%	116,120	478	94.4%	0.6%	5.0%	105,520
新聞類	310	77.4%	12.9%	9.7%	212,220	287	79.1%	10.1%	10.8%	206,200	250	82.4%	7.6%	10.0%	198,160	238	87.4%	2.9%	9.7%	195,630	242	93.0%	2.1%	4.9%	183,810
雑誌類	333	56.5%	35.1%	8.4%	126,740	269	65.8%	27.1%	7.1%	118,790	239	62.3%	30.1%	7.6%	116,160	182	83.5%	7.1%	9.4%	105,020	192	87.0%	5.2%	7.8%	102,450
ダンボール	1,122	40.4%	28.2%	31.4%	359,840	978	63.8%	32.6%	3.6%	321,120	760	52.9%	21.4%	25.7%	287,300	643	62.5%	4.5%	33.0%	282,960	552	78.3%	3.6%	18.1%	275,970
紙パック	35	69.3%	0.0%	30.7%	1,860	39	71.1%	0.0%	28.9%	2,110	31	70.4%	0.0%	29.6%	1,960	28	62.1%	0.0%	37.9%	1,830	22	75.0%	0.0%	25.0%	2,020
その他紙類	388	100.0%	0.0%	0.0%	189,760	385	100.0%	0.0%	0.0%	169,930	385	100.0%	0.0%	0.0%	159,700	382	100.0%	0.0%	0.0%	142,930	387	99.7%	0.3%	0.0%	143,430
その他	432	100.0%	0.0%	0.0%	12,340	436	100.0%	0.0%	0.0%	12,740	440	99.8%	0.0%	0.2%	12,170	429	99.8%	0.0%	0.2%	10,740	454	99.3%	0.0%	0.7%	13,570
乾電池	411	100.0%	0.0%	0.0%	9,320	409	100.0%	0.0%	0.0%	9,660	413	99.8%	0.0%	0.2%	9,180	406	99.8%	0.0%	0.2%	7,990	418	100.0%	0.0%	0.0%	10,300
有害ごみ(体温計・蛍光管)	21	100.0%	0.0%	0.0%	3,020	27	100.0%	0.0%	0.0%	3,080	27	100.0%	0.0%	0.0%	2,990	23	100.0%	0.0%	0.0%	2,750	36	91.7%	0.0%	8.3%	3,270
高水分ごみ	78	47.3%	29.7%	23.0%	67,430	84	50.0%	21.2%	28.8%	41,360	247	27.7%	4.9%	67.4%	620,770	38	81.0%	6.5%	12.5%	12,010	49	67.2%	1.6%	31.2%	23,730
し尿残さ	0	100.0%	0.0%	0.0%	0	0	100.0%	0.0%	0.0%	0	0	100.0%	0.0%	0.0%	0	0	100.0%	0.0%	0.0%	0	0	100.0%	0.0%	0.0%	0
土砂	0	0.0%	0.0%	0.0%	0	0	0.0%	0.0%	0.0%	0	0	0.0%	0.0%	0.0%	0	0	0.0%	0.0%	0.0%	0	0	0.0%	0.0%	0.0%	0
漁業系一般廃棄物	39	0.0%	84.6%	15.4%	3,900	45	13.3%	73.3%	13.4%	3,550	38	31.6%	42.1%	26.3%	4,150	32	28.1%	31.3%	40.6%	6,500	34	23.5%	5.9%	70.6%	11,430
漁業系養殖残さ	39	0.0%	28.2%	71.8%	63,530	39	0.0%	0.0%	100.0%	37,810	209	0.0%	0.0%	100.0%	616,620	6	0.0%	0.0%	100.0%	5,510	15	0.0%	0.0%	100.0%	12,300
合計	61,615	-	-	-	32,744,370	60,786	-	-	-	31,329,000	56,240	-	-	-	30,801,090	39,786	-	-	-	29,190,380	36,246	-	-	-	27,541,100


※搬入台数の構成は以下のとおり。

委託等:委託車両、直営車両、公用車 一般:一般持込車両 事業系:事業系持込車両

測量図 (平面図・縦断図・横断図)


平成	年度	工事
工事番号	第	号
路線名	新ごみ処理施設建設予定地	
河川	むつ市大字奥内字今泉 地内	
方位	むつ市大字奥内字今泉 地内	
平面図	縮尺 1:500	
図面番号	業中	
下北地域広域行政事務組合		

補助対象

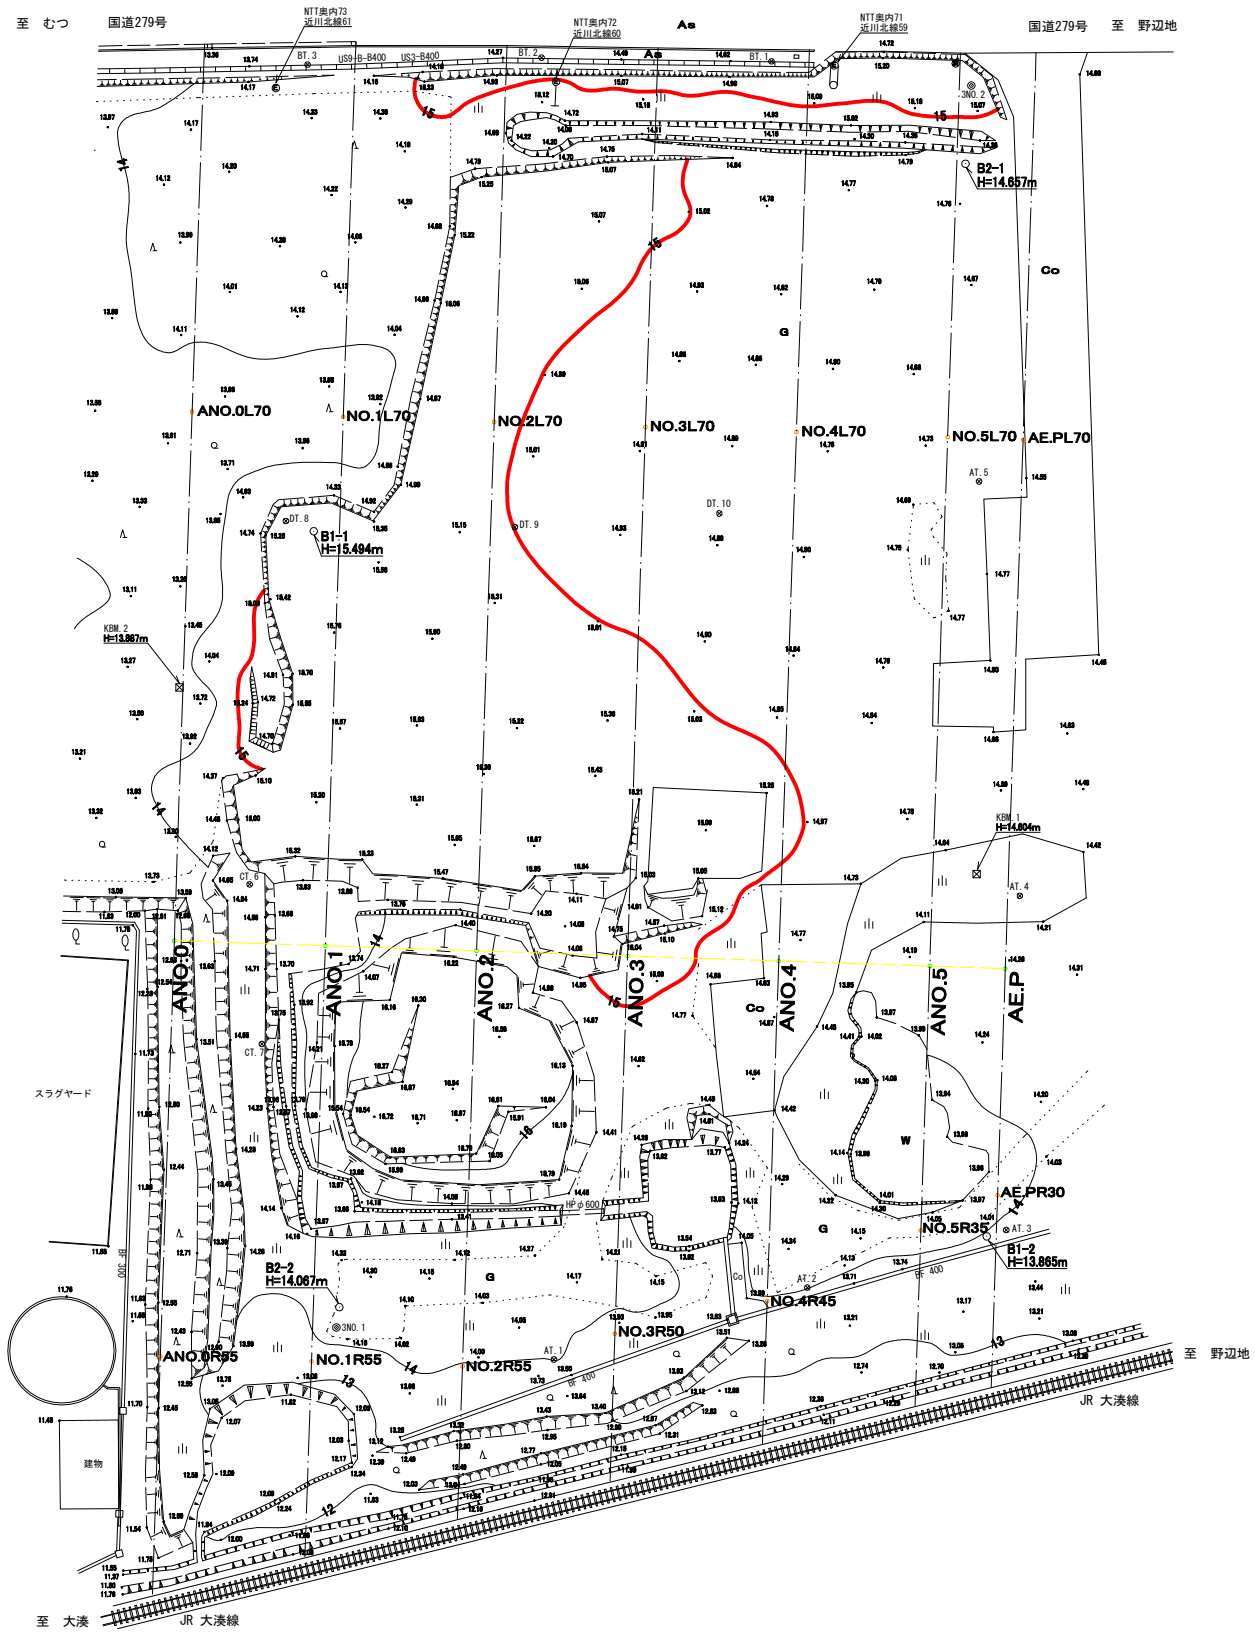

平成	年度	工事
工事番号	第 号	
路線名	新ごみ処理施設建設予定地	
施行箇所	むつ市大字奥内字今泉 地内	
縦断図	縮尺 V=1:100 H=1:500	
図面番号	業中	
下北地域広域行政事務組合		

ANO路線

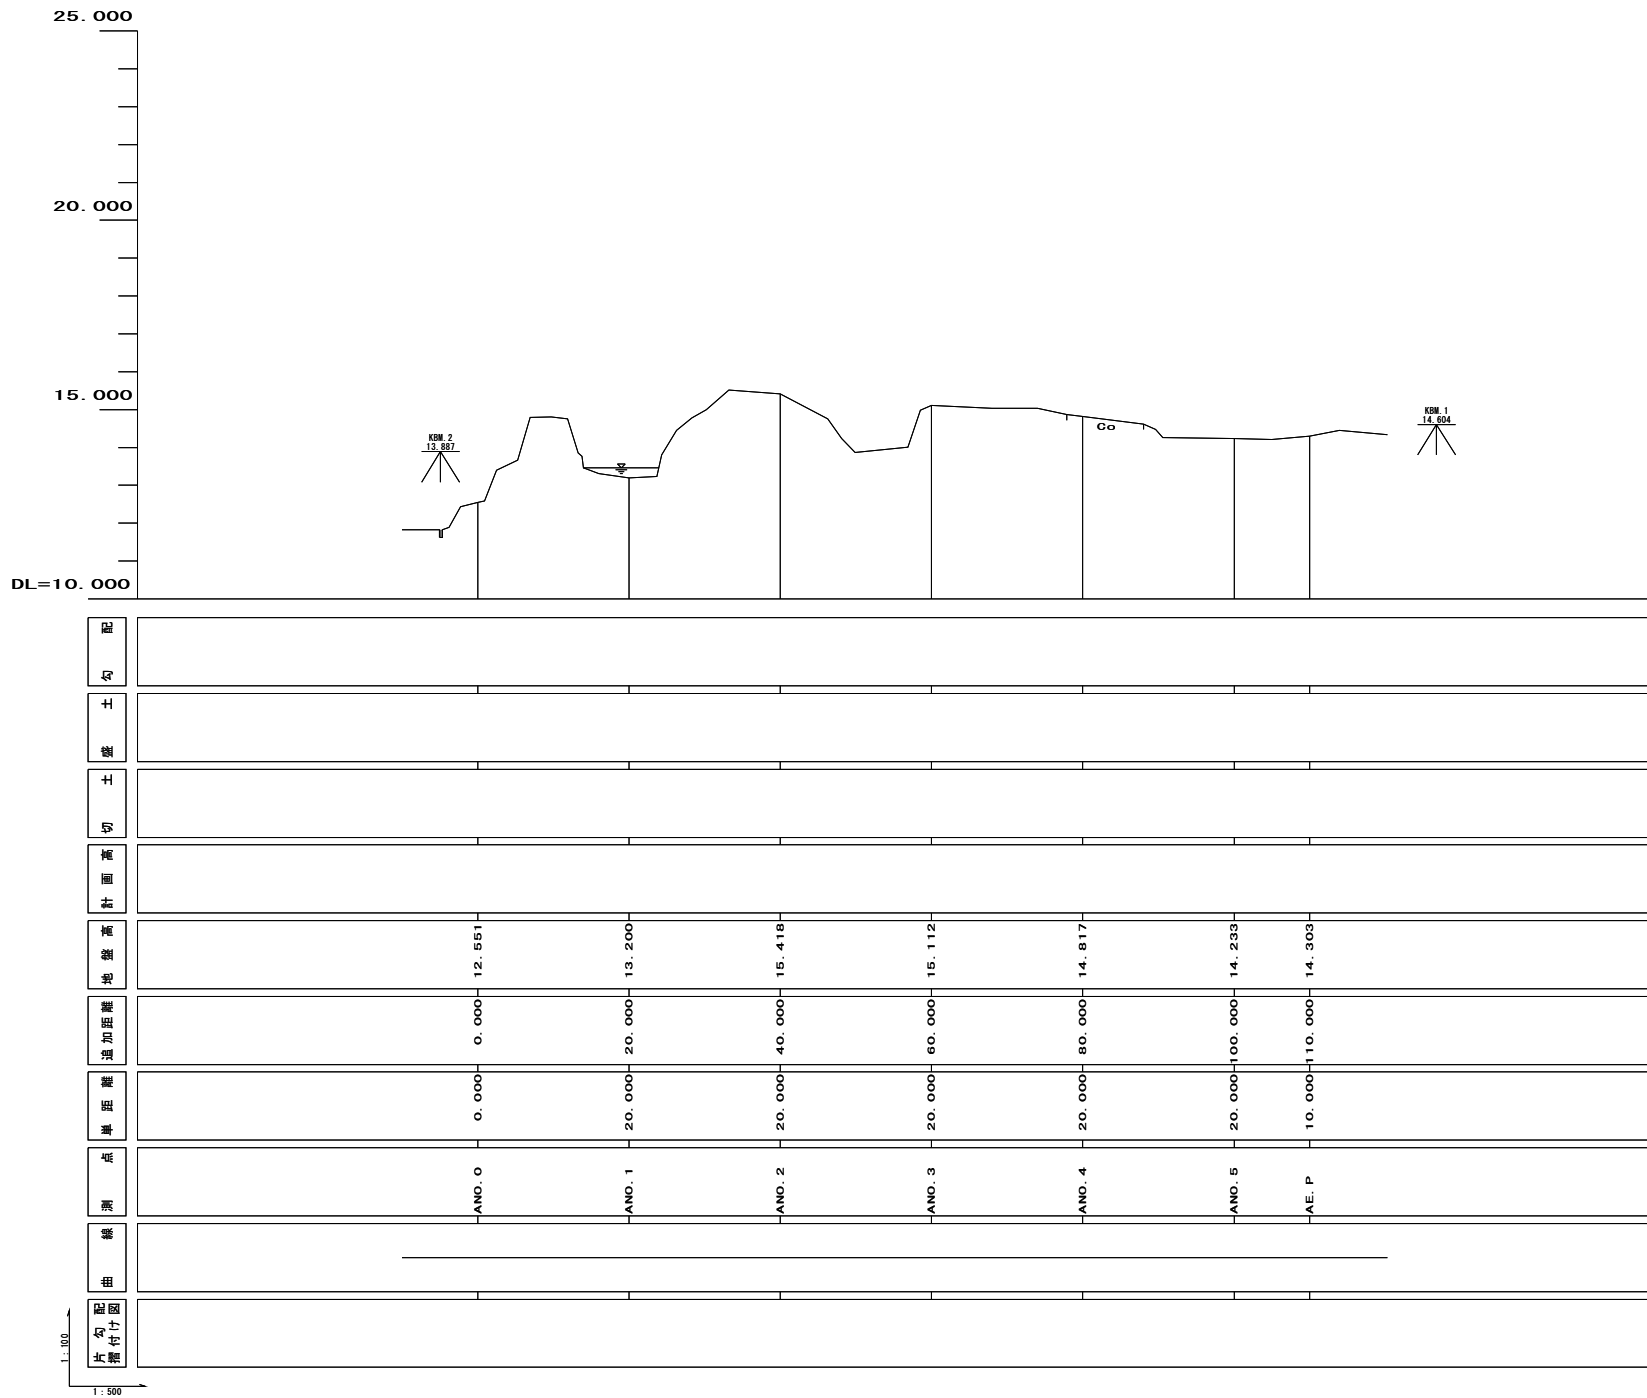


1:300
1:500


平成	年度	工事
工事番号	第	号
路線名	新ごみ処理施設建設予定地	
施行箇所	むつ市大字奥内字今泉 地内	
横断図	縮尺	V=1:100 H=1:300
図面番号	業中	

下北地域広域行政事務組合


ANO路線 ANO.0~ANO.2

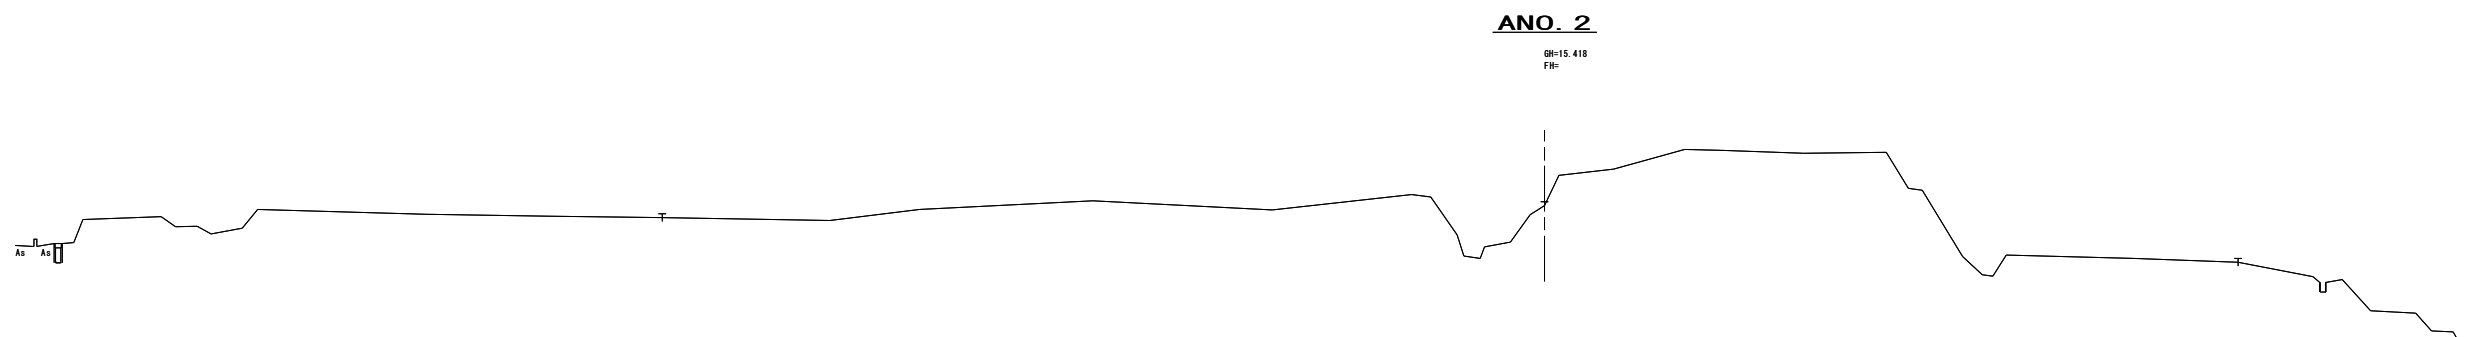

DL=10.000

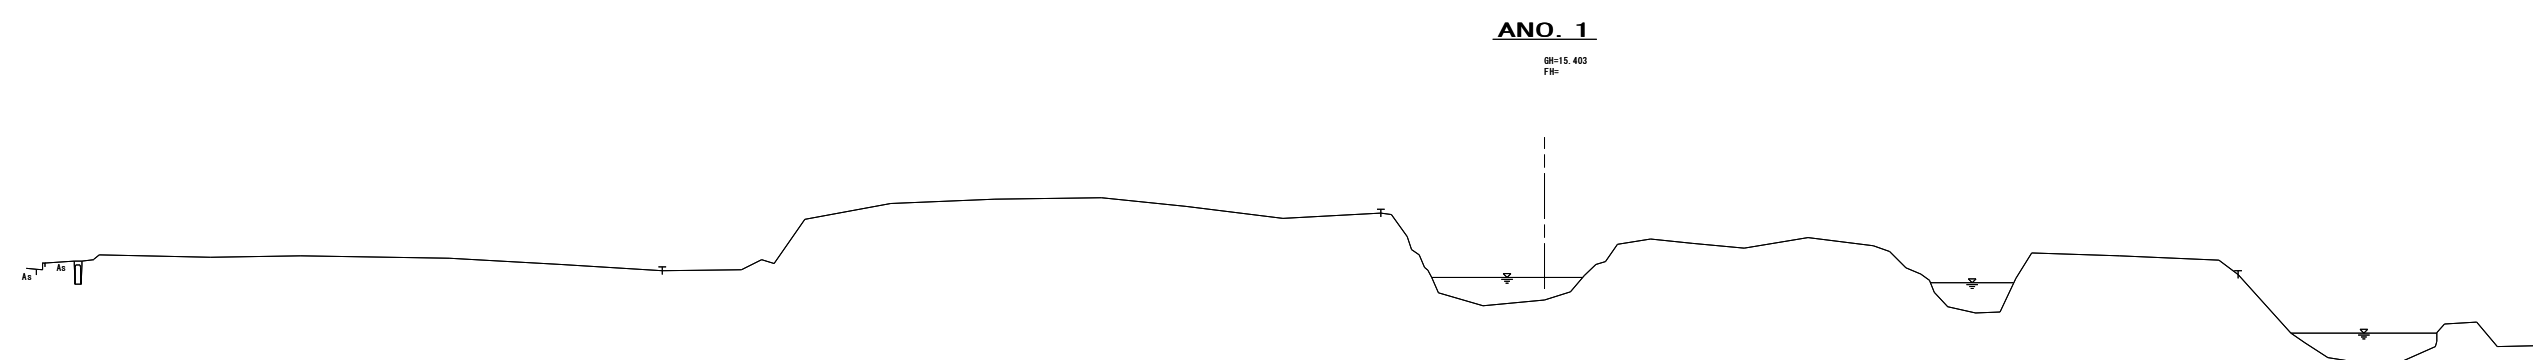

DL=10.000

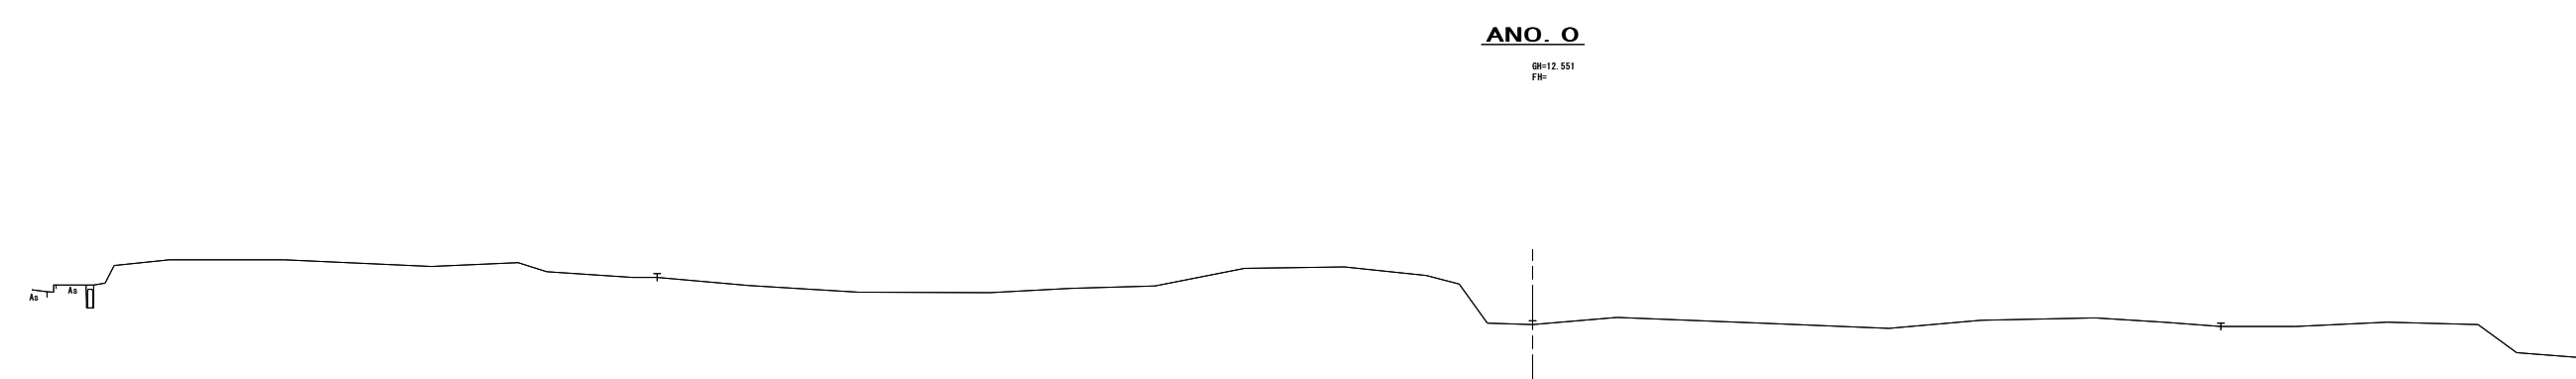

DL=10.000


平成	年度	工事
工事番号	第	号
路線名	新ごみ処理施設建設予定地	
施行所	むつ市大字奥内字今泉 地内	
横断図	縮尺	V=1:100 H=1:300
図面番号	業中	

下北地域広域行政事務組合

ANO路線 ANO. 3~ANO. 5

ANO. 5


GH=14.233
FH=

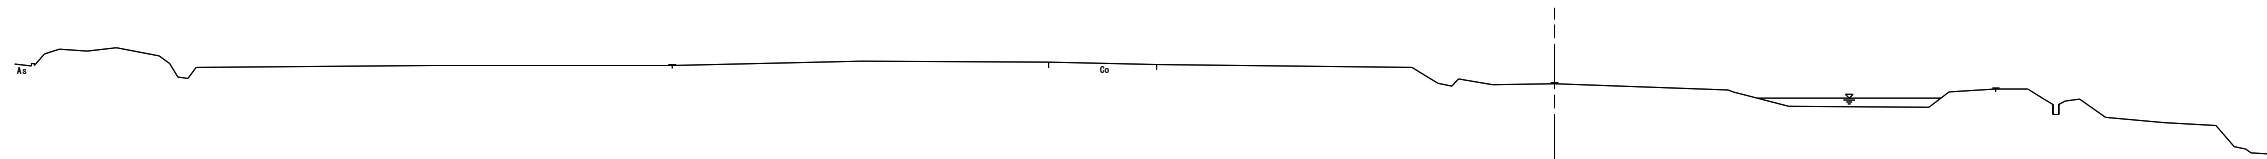

DL=10.000

ANO. 4


GH=14.817
FH=

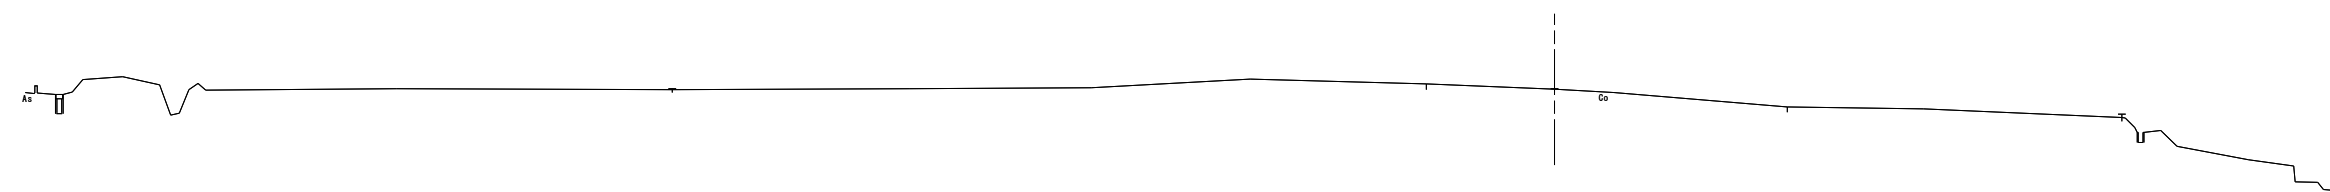

DL=10.000


ANO. 3

GH=15.112
FH=

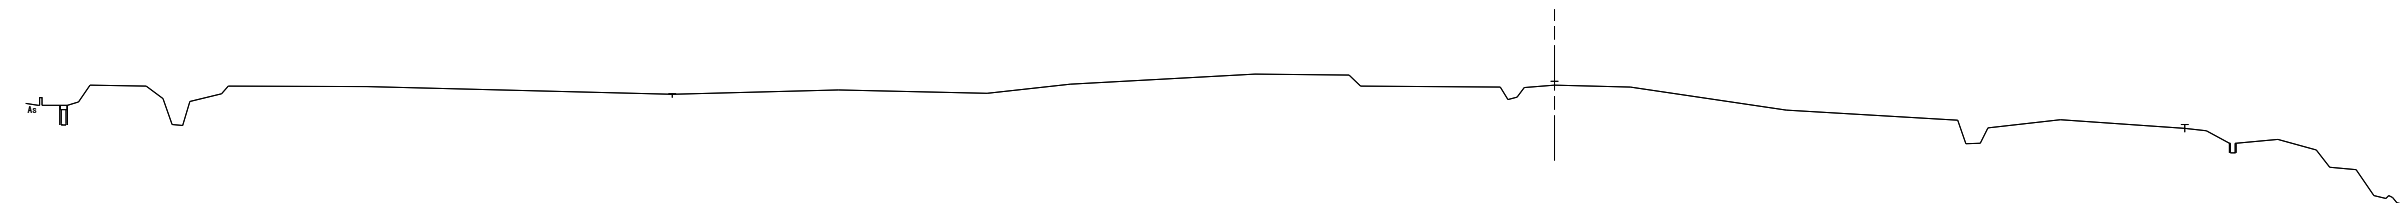


DL=10.000

平成 年度 工事	
工事番号	第 号
路線名	新ごみ処理施設建設予定地
施行箇所	むつ市大字奥内字今泉 地内
横断図	縮尺 V=1:100 H=1:300
図面番号	業中
下北地域広域行政事務組合	
ANO路線	AE.P

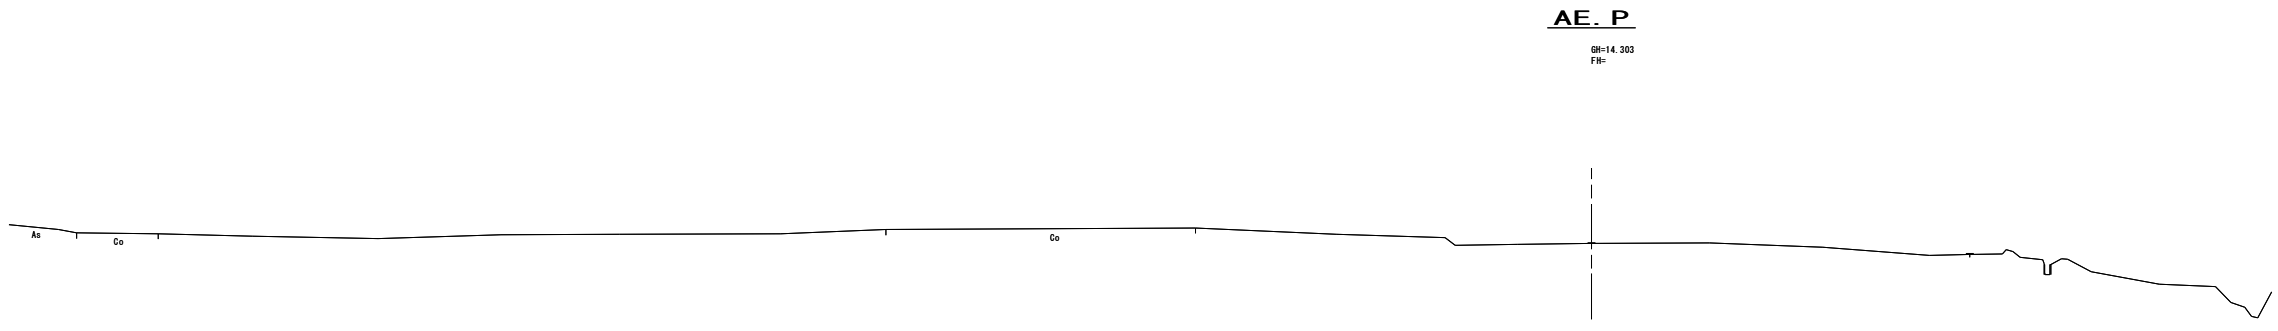

DL=10.000

平成	年度	工事
工事番号	第	号
路線名	新ごみ処理施設建設予定地	
方眼子	むつ市大字奥内字今泉 地内	
平面図	縮尺 1:500	
図面番号	業中	
下北地域広域行政事務組合		

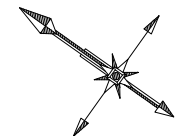


至 大湊 JR 大湊線

至 むつ 国道279号

国道279号 至 野辺地

平成	年度	工事
工事番号	第	号
路線名	新ごみ処理施設建設予定地	
施行箇所	むつ市大字奥内字今泉 地内	
縦断図	縮尺	V=1:100 H=1:500
図面番号	業中	
下北地域広域行政事務組合		

BNO路線

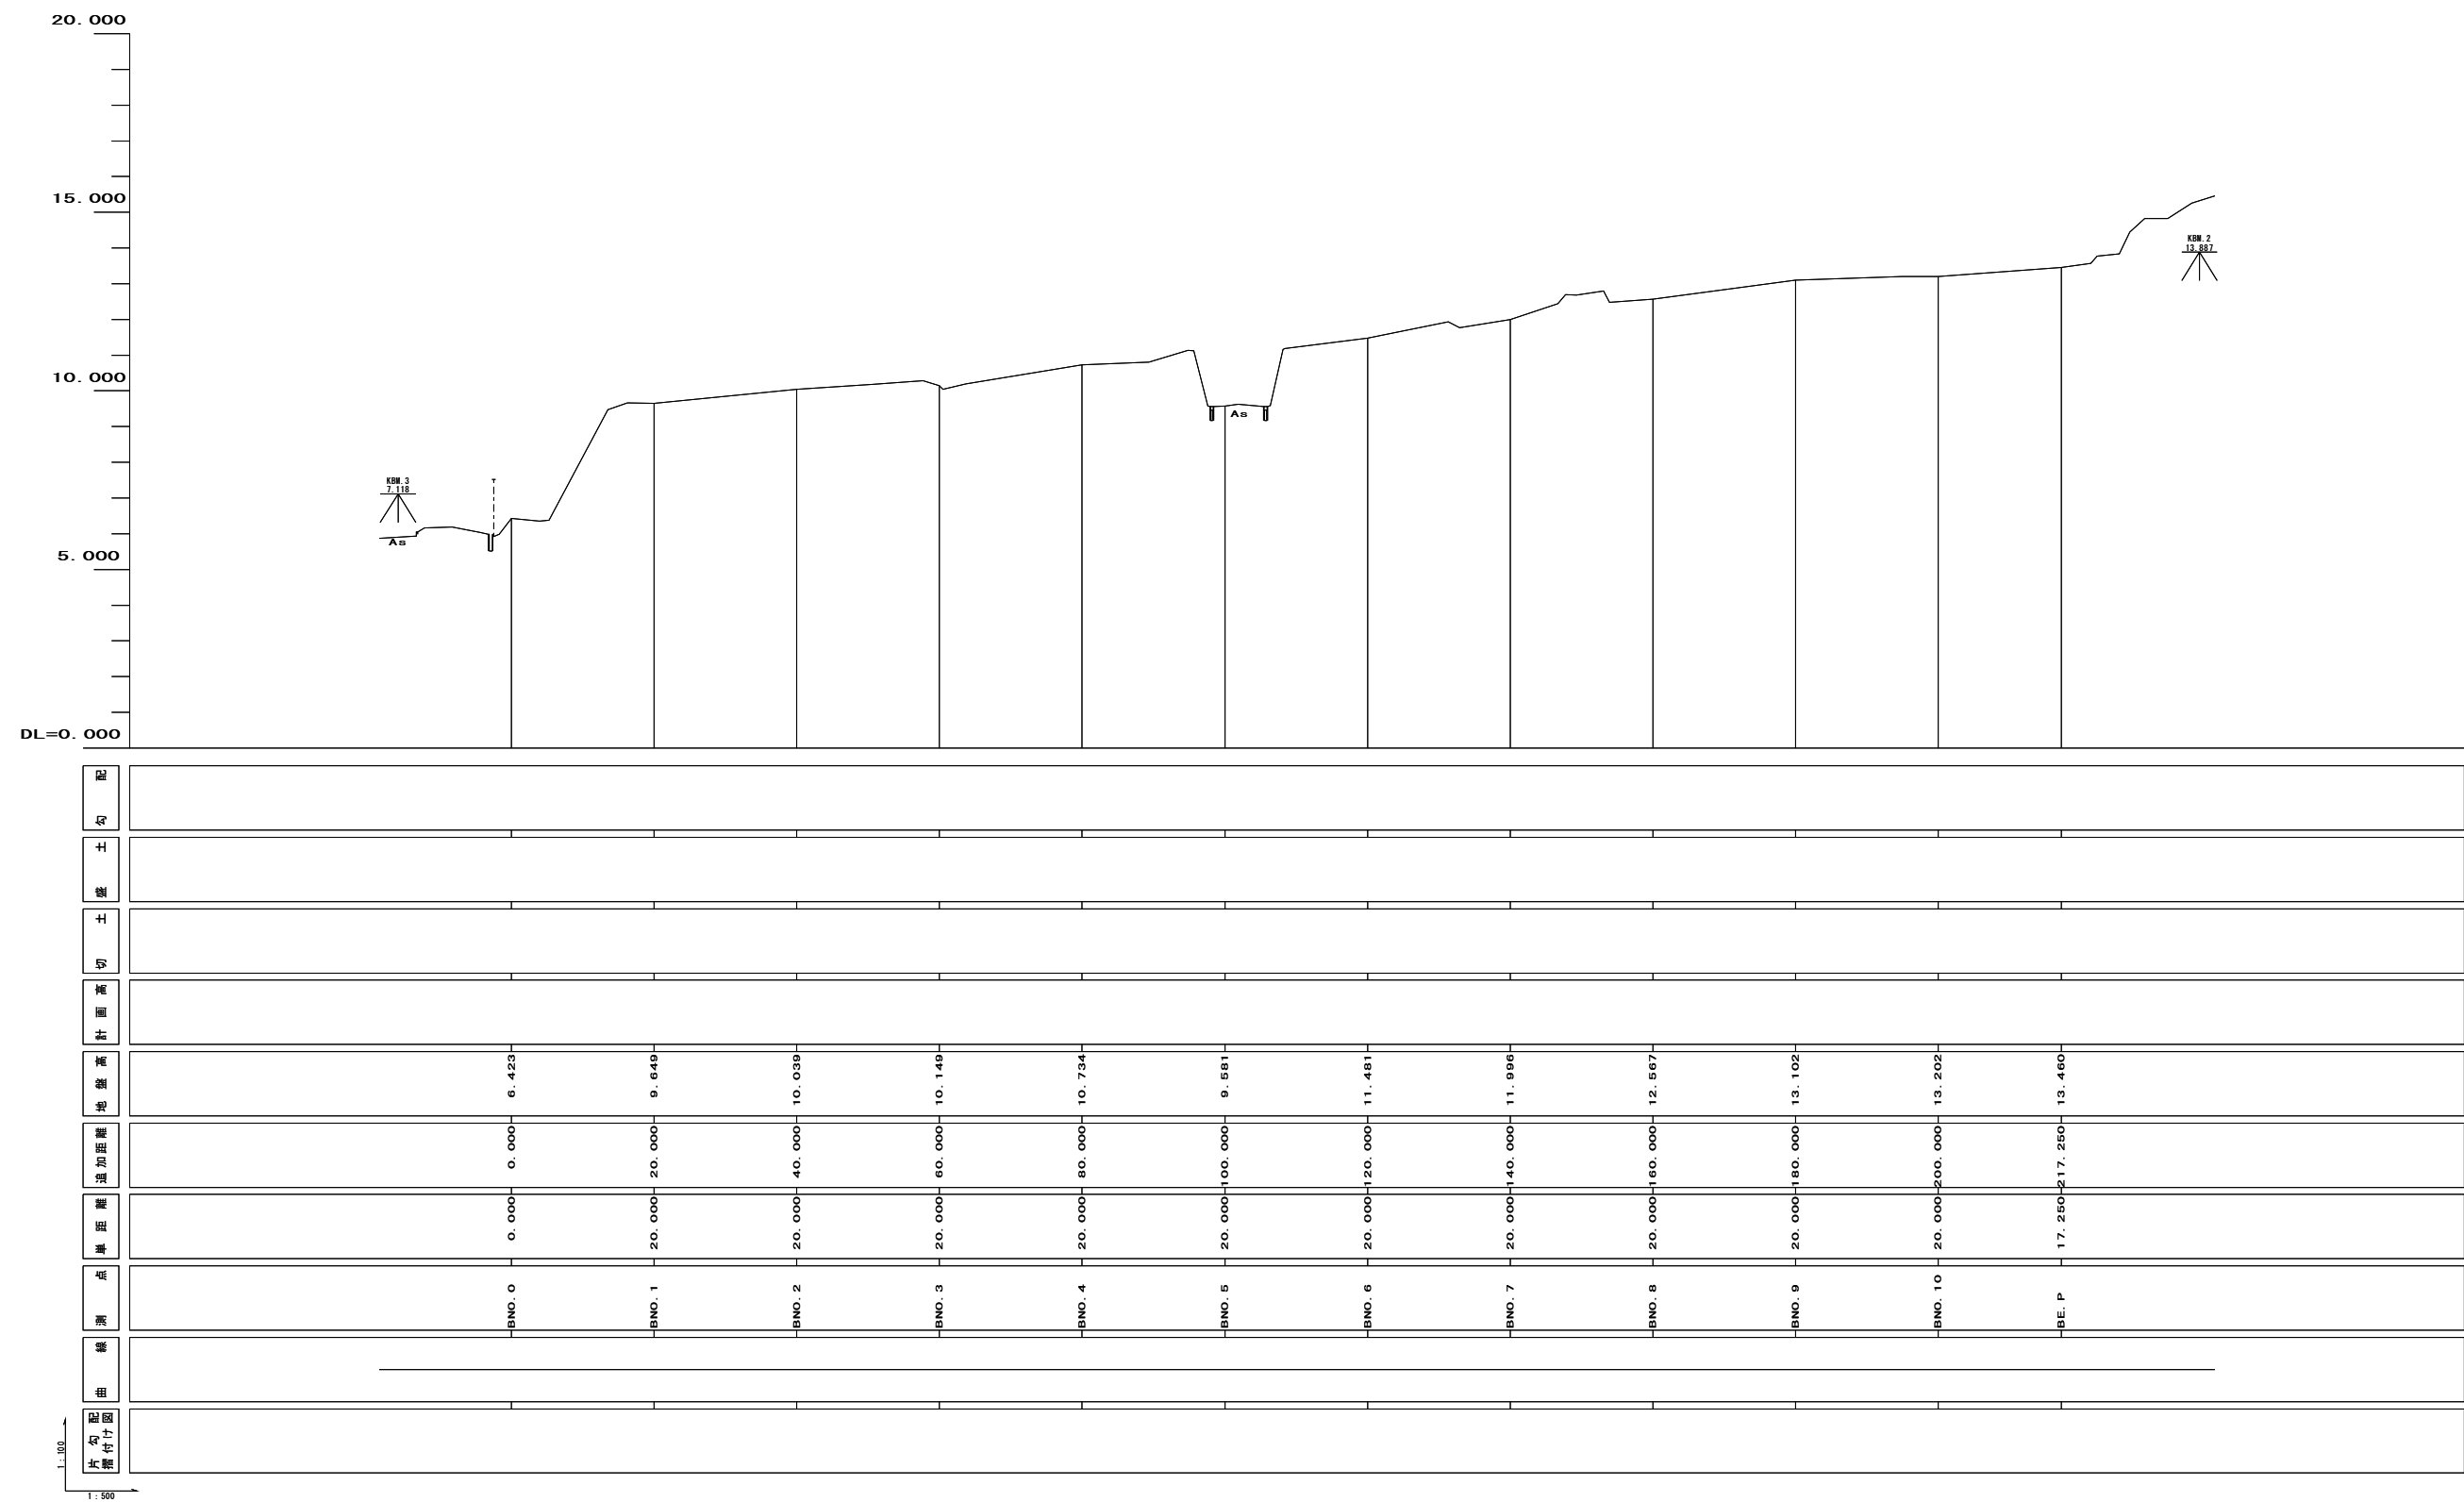


1:300
1:500

平成	年度	工事
工事番号	第	号
路線名	新ごみ処理施設建設予定地	
施行所	むつ市大字奥内字今泉 地内	
横断図	縮尺	V=1:100 H=1:300
図面番号	業中	


下北地域広域行政事務組合

BNO路線 BNO. 0~BNO. 2


DL=5.000

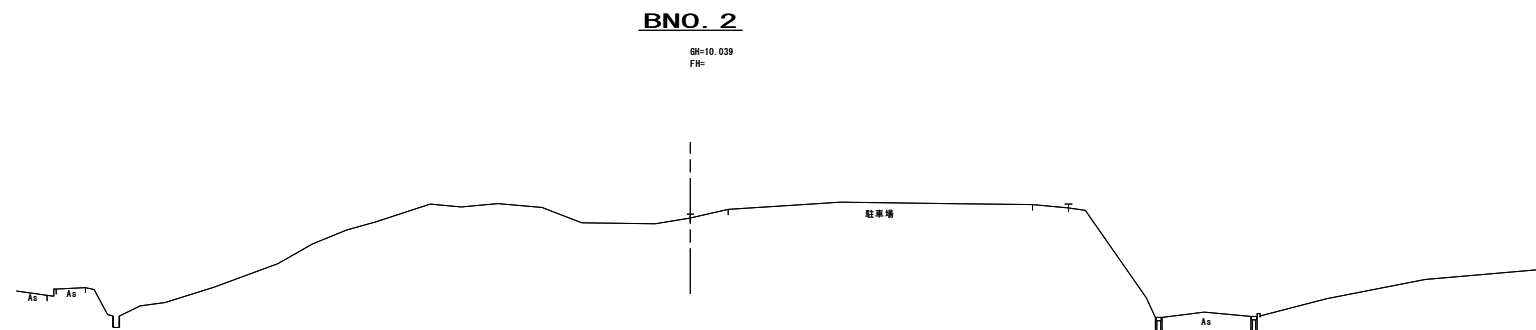

DL=5.000

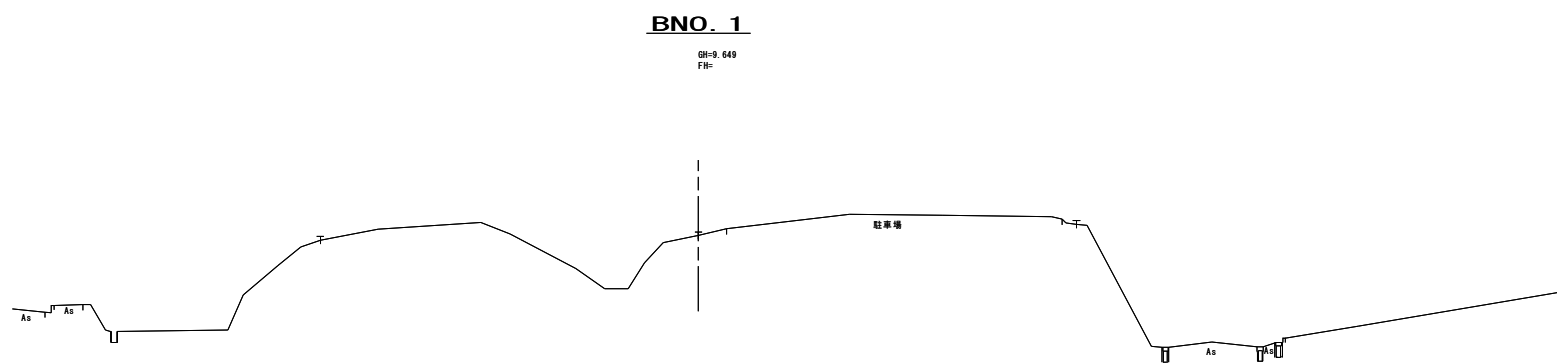

DL=5.000

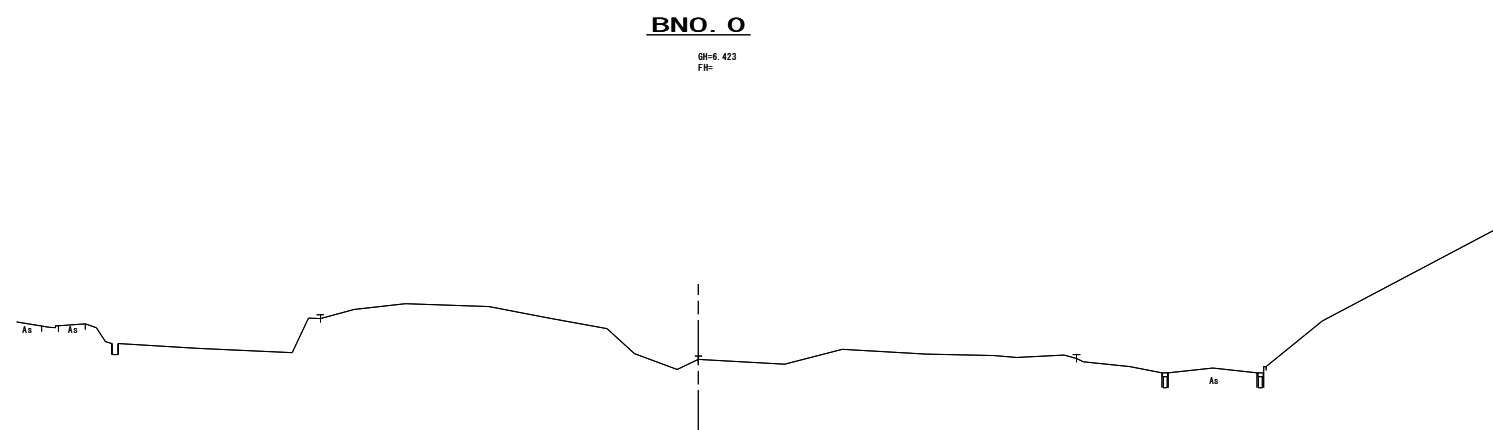


平成	年度	工事
工事番号	第	号
路線名	新ごみ処理施設建設予定地	
施行箇所	むつ市大字奥内字今泉 地内	
横断図	縮尺	V=1:100 H=1:300
図面番号	業中	
下北地域広域行政事務組合		

BNO路線 BNO. 3~BNO. 5

BNO. 5


GH=9.581
FH=

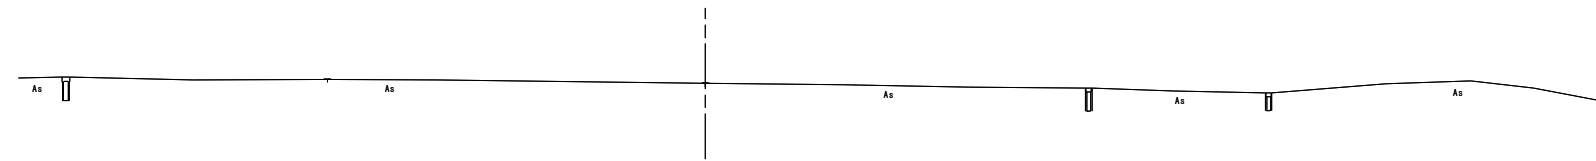

DL=5.000

BNO. 4


GH=10.734
FH=

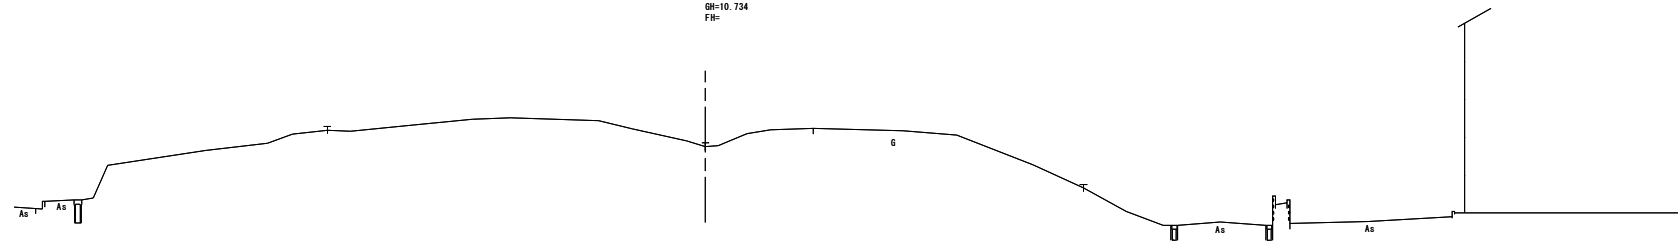

DL=5.000

BNO. 3

GH=10.149
FH=

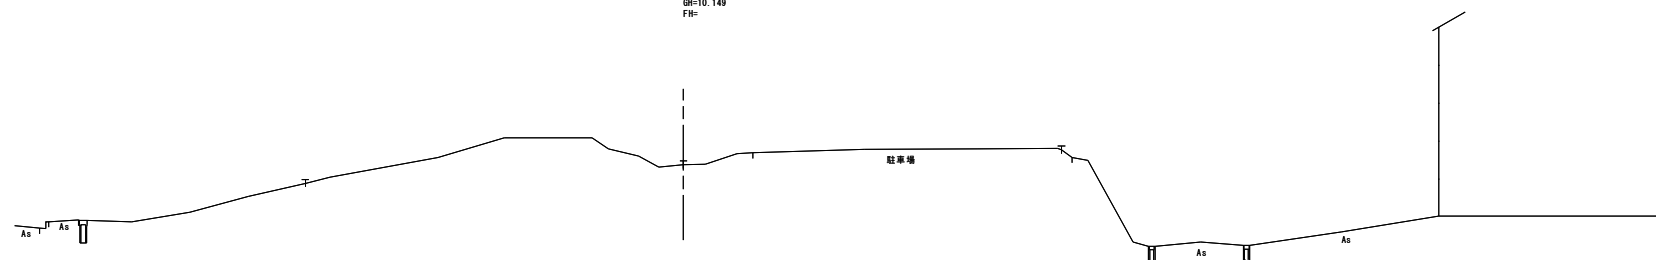


DL=5.000

平成	年度	工事
工事番号	第	号
路線名	新ごみ処理施設建設予定地	
施行箇所	むつ市大字奥内字今泉 地内	
横断図	縮尺	V=1:100 H=1:300
図面番号	業中	


下北地域広域行政事務組合

BNO路線 BNO. 6~BNO. 8


DL=10.000

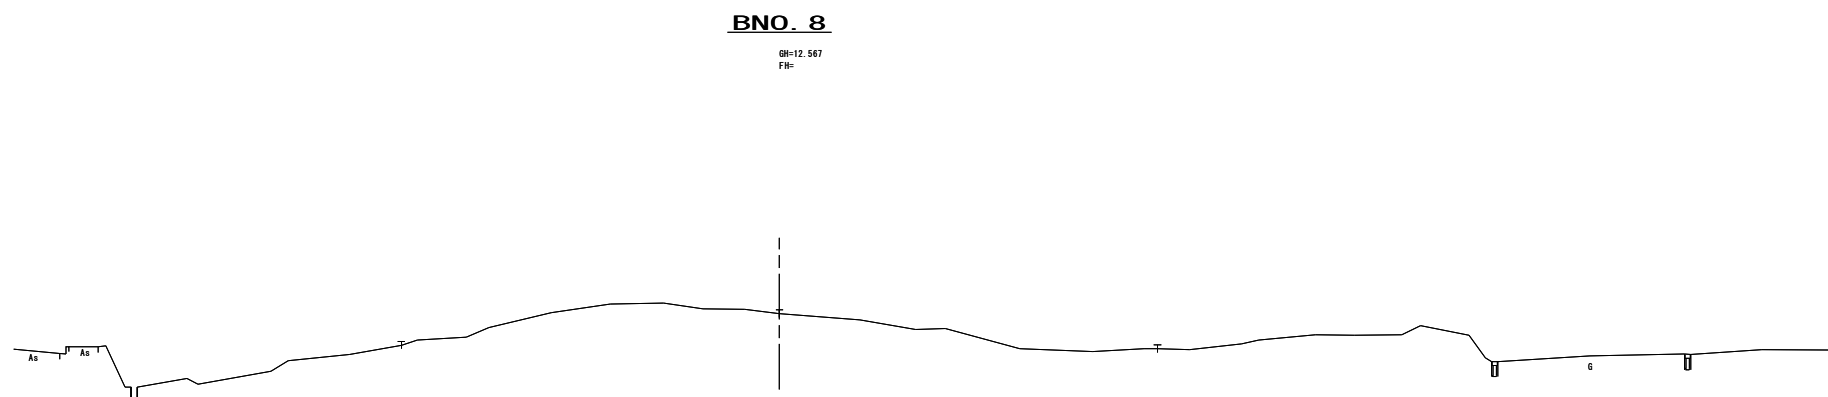

DL=10.000

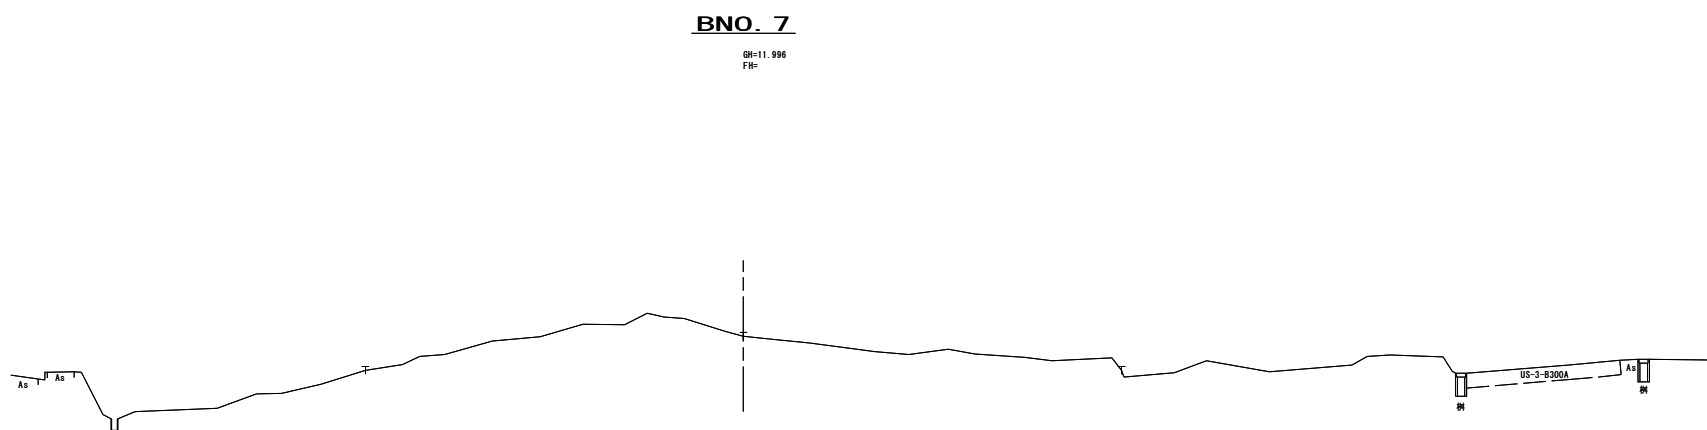

DL=10.000

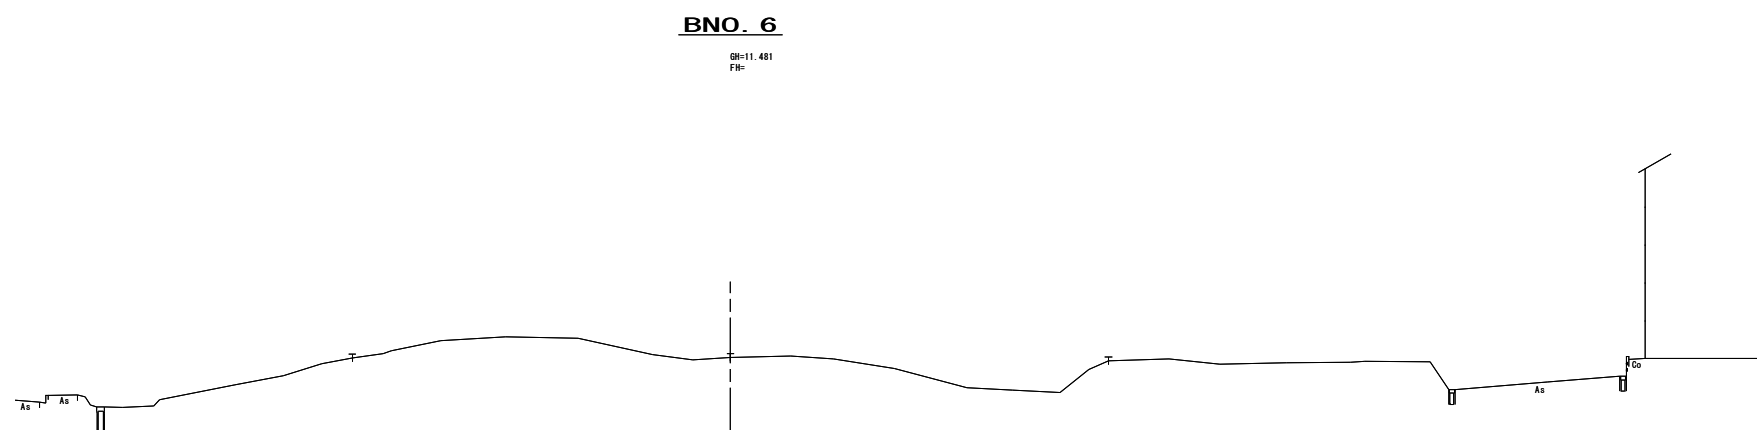


平成	年度	工事
工事番号	第	号
路線名	新ごみ処理施設建設予定地	
施行箇所	むつ市大字奥内字今泉 地内	
横断図	縮尺	V=1:100 H=1:300
図面番号	業中	

下北地域広域行政事務組合

BNO路線 BNO. 9~BE. P

BE. P

GH=13.440
FH=

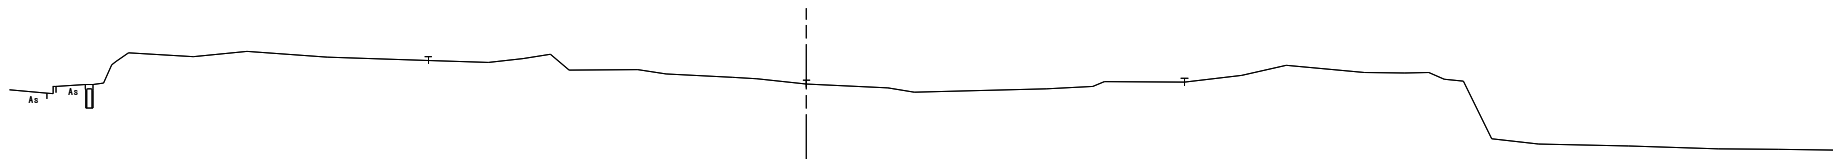

DL=10.000

BNO. 10


GH=13.202
FH=



DL=10.000

BNO. 9

GH=13.102
FH=

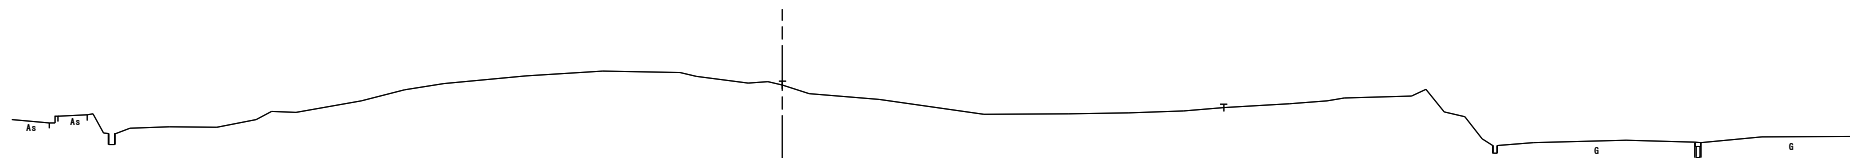

DL=10.000