


平成	年度	工事
工事番号	第	号
路線名	衛生センター敷入路	
施行所	むつ市大字奥内地内	
自由勾配側溝縦断面図	縮尺	図示
図面番号	葉中	
むつ衛生センター		
下北地域広域行政事務組合		

11/16

自由勾配側溝縦断面図 (左側)

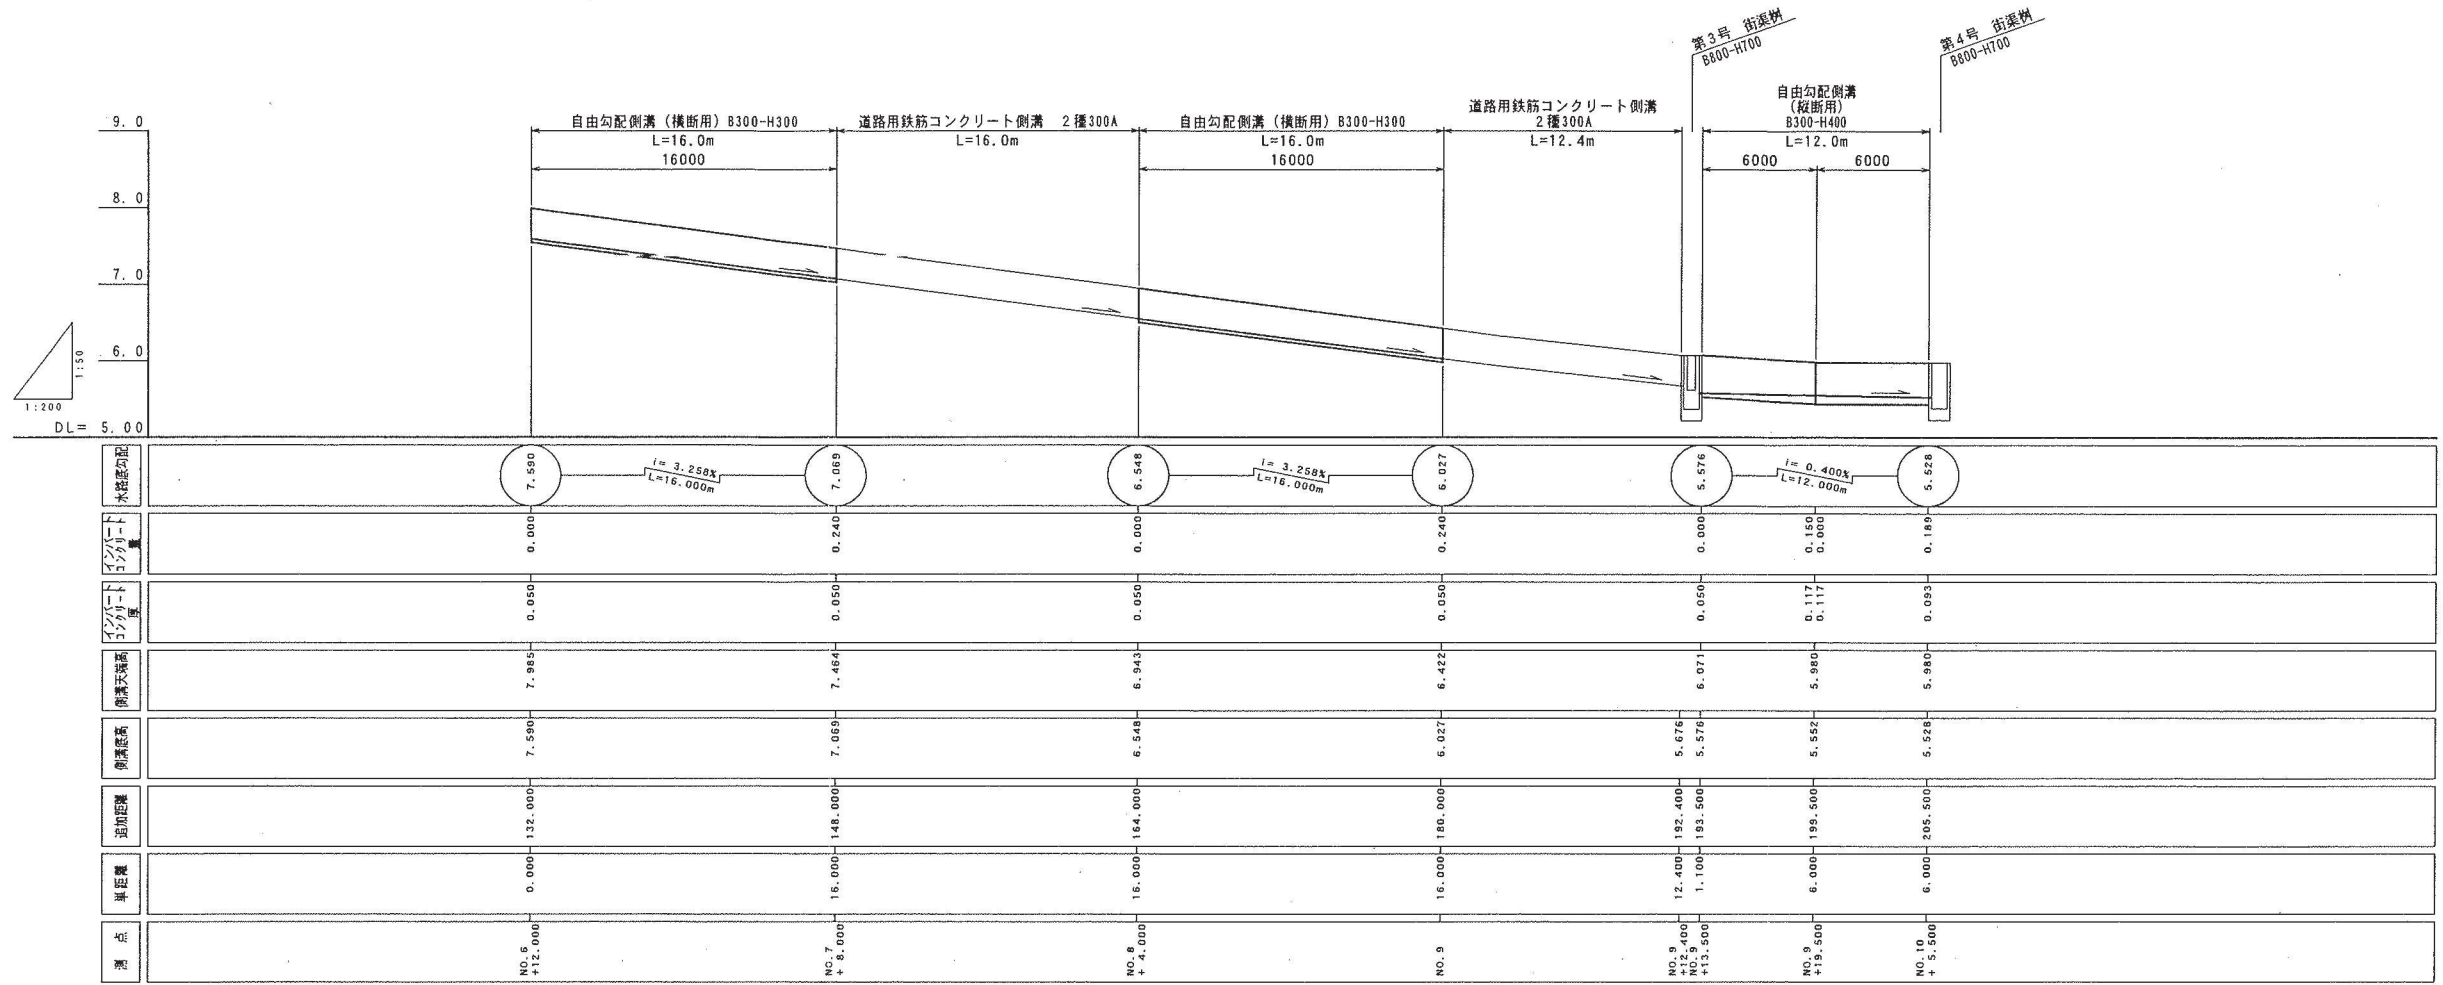


平成	年度	工事
工事番号	第	号
路線名	衛生センター敷入路	
施行所	むつ市大字奥内地内	
横断側溝詳細図	縮尺	図示
図面番号	葉中	
むつ衛生センター		
下北地域広域行政事務組合		

横断側溝詳細図

No. 10+ 6.000



平面図
S=1:100

13/16

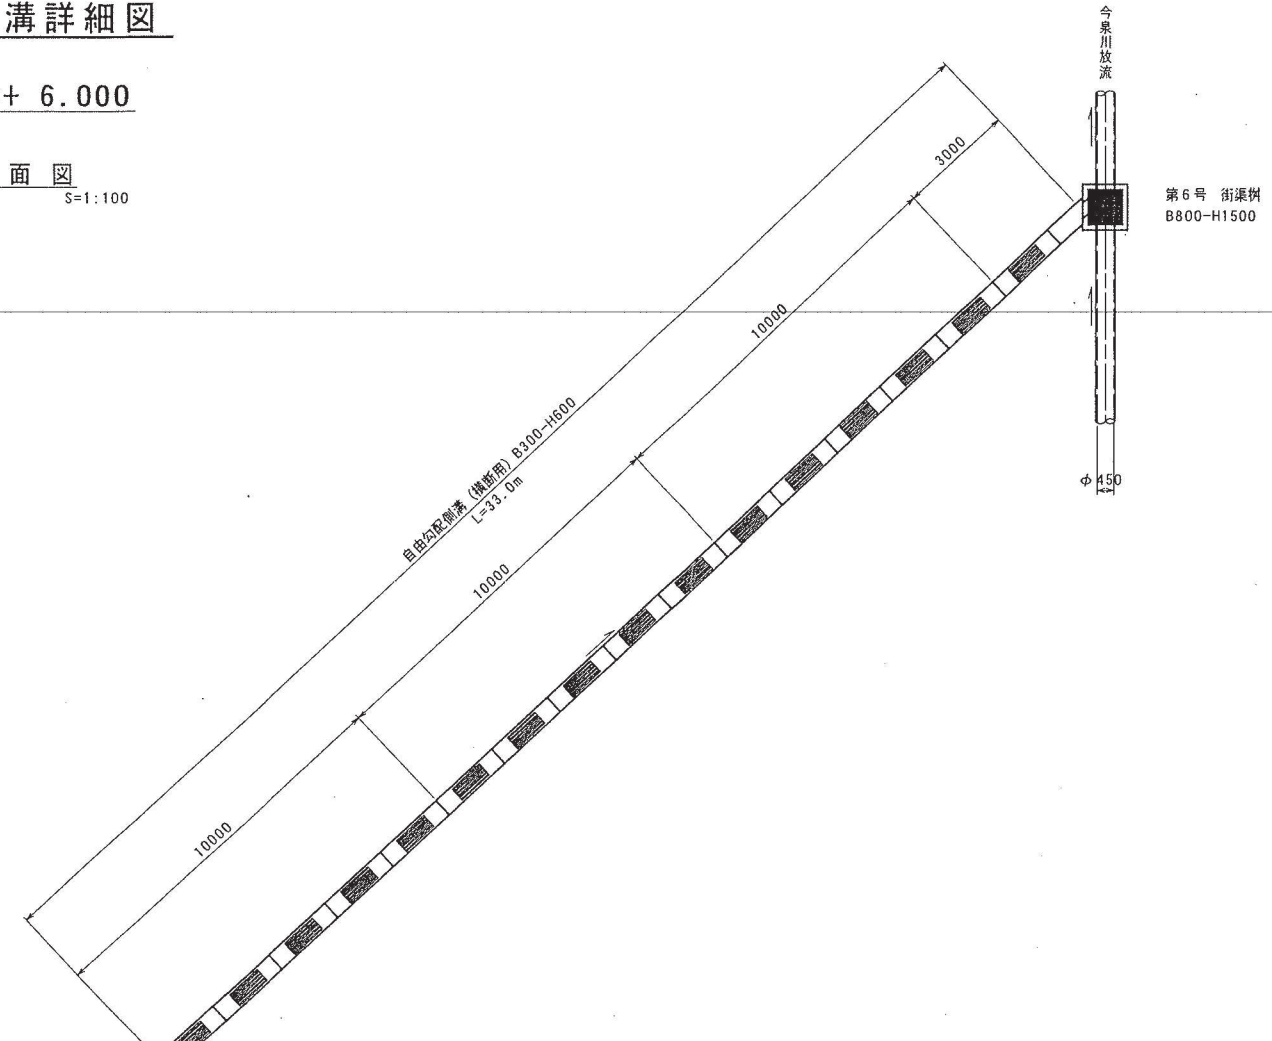

断面図

S=1:50

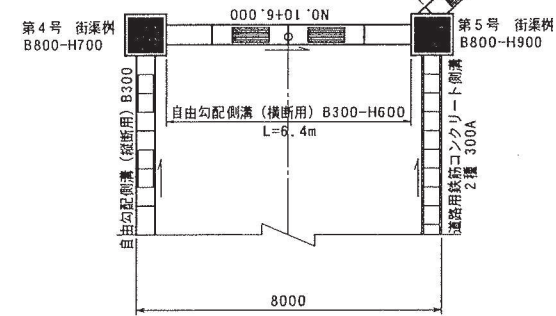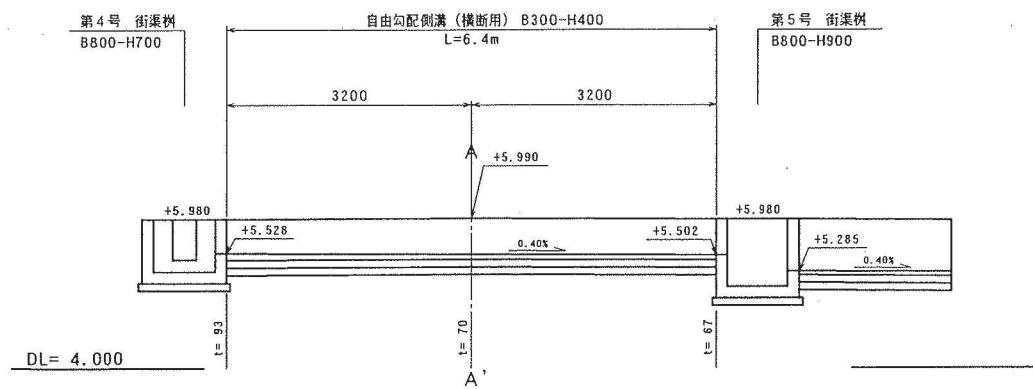

断面図

S=1:50

