

年度別搬入量・搬入台数実績(平成25年度～平成30年度)

各地区	平成25年度					平成26年度					平成27年度					平成28年度					平成29年度					平成30年度				
	搬入台数(台)				重量(kg)	搬入台数(台)				重量(kg)	搬入台数(台)				重量(kg)	搬入台数(台)				重量(kg)	搬入台数(台)				重量(kg)					
ごみ種	委託等	一般	事業系	委託等		一般	事業系	委託等	一般		事業系	委託等	一般	事業系		委託等	一般	事業系	委託等		一般	事業系								
可燃ごみ	38,560	9,385	16,462	12,713	28,012,500	37,733	9,455	15,623	12,655	26,856,240	35,752	9,474	14,099	12,179	26,370,140	25,632	9,521	4,943	11,168	25,632,020	22,847	9,113	3,468	10,266	24,096,640	23,371	9,353	3,708	10,310	24,086,980
不燃ごみ	4,062	981	1,773	1,308	1,521,530	4,307	1,002	2,036	1,269	1,482,280	4,106	939	1,953	1,214	1,366,140	2,481	906	551	1,024	1,327,020	2,289	854	486	949	1,258,950	2,325	885	556	884	1,270,590
粗大ごみ	11,507	427	9,974	1,106	1,521,530	11,677	444	10,154	1,079	1,482,280	9,646	371	8,690	585	1,366,140	5,408	413	4,483	512	1,327,020	4,814	411	3,914	489	1,258,950	4,967	380	4,140	447	1,270,590
資源ごみ	7,107	5,753	542	812	2,150,960	6,719	5,636	366	717	2,013,670	6,216	5,462	262	492	1,989,200	5,974	5,421	52	501	2,058,680	5,952	5,561	49	342	1,939,160	5,854	5,424	86	344	1,860,920
びん類(透明)	747	705	8	34	110,660	707	677	6	24	108,860	677	674	2	1	110,920	666	664	1	1	114,680	685	680	3	2	117,830	703	694	3	6	117,830
びん類(茶色)	884	800	4	80	456,260	871	772	2	97	423,760	812	749	0	63	415,290	818	757	0	61	428,680	809	750	1	58	403,890	831	767	2	62	396,190
びん類(その他)	688	658	2	28	125,260	670	642	3	25	127,170	656	653	1	2	172,420	654	652	1	1	266,710	657	656	0	1	196,520	640	640	0	0	177,440
ペットボトル	1,190	1,039	21	130	230,550	1,119	982	18	119	212,730	1,091	981	5	105	203,220	1,076	970	0	106	204,490	1,076	978	3	95	201,580	1,058	971	6	81	219,440
白色トレイ	476	476	0	0	5,020	473	473	0	0	4,740	475	475	0	0	4,640	469	469	0	0	4,340	454	454	0	0	4,320	421	421	0	0	4,010
缶類(アルミ)	330	258	20	52	191,730	280	252	3	25	186,950	279	256	0	23	197,290	279	263	0	16	193,400	376	349	3	24	199,800	271	239	2	30	175,820
缶類(鉄)	564	496	14	54	138,990	597	540	2	55	129,310	521	482	0	39	119,990	509	466	1	42	116,120	478	451	3	24	105,520	541	490	4	47	119,990
新聞類	310	240	40	30	212,220	287	227	29	31	206,200	250	206	19	25	198,160	238	208	7	23	195,630	242	225	5	12	183,810	231	215	6	10	168,010
雑誌類	333	188	117	28	126,740	269	177	73	19	118,790	239	149	72	18	116,160	182	152	13	17	105,020	192	167	10	15	102,450	193	155	20	18	100,370
ダンボール	1,122	453	316	353	359,840	978	450	230	298	321,120	760	402	163	195	287,300	643	402	29	212	282,960	552	432	20	100	275,970	519	397	43	79	245,720
紙パック	75	52	0	23	3,930	83	59	0	24	4,110	71	50	0	21	4,110	58	36	0	22	3,720	44	33	0	11	4,040	56	45	0	11	3,970
その他紙類	388	388	0	0	189,760	385	385	0	0	169,930	385	385	0	0	159,700	382	382	0	0	142,930	387	386	1	0	143,430	390	390	0	0	132,130
その他	435	435	0	0	24,180	438	438	0	0	24,790	445	444	0	1	24,470	434	433	0	1	24,080	458	455	0	3	27,400	488	486	0	2	27,040
乾電池	414	414	0	0	21,160	411	411	0	0	21,710	418	417	0	1	21,480	411	410	0	1	21,330	422	422	0	0	24,130	444	444	0	0	24,610
有害ごみ(体温計・ 蛍光灯)	21	21	0	0	3,020	27	27	0	0	3,080	27	27	0	0	2,990	23	23	0	0	2,750	36	33	0	3	3,270	44	42	0	2	2,430
高水分ごみ	3,450	3,372	44	34	2,105,448	2,167	2,089	33	45	1,330,448	1,731	1,496	16	219	1,526,712	1,727	1,698	10	19	1,058,686	2,161	2,120	2	39	1,313,044	2,819	2,794	1	24	1,746,174
し尿残さ	3,372	3,372	0	0	2,038,018	2,083	2,083	0	0	1,289,088	1,484	1,484	0	0	905,942	1,689	1,689	0	0	1,046,676	2,112	2,112	0	0	1,289,314	2,767	2,767	0	0	1,729,034
土砂	0	0	0	0	0	0	0	0	0	0	0	0	0	0	0	0	0	0	0	0	0	0	0	0	0	0	0	0	0	0
漁業系一般廃棄物	39	0	33	6	3,900	45	6	33	6	3,550	38	12	16	10	4,150	32	9	10	13	6,500	34	8	2	24	11,430	46	27	1	18	12,340
漁業系養殖残さ	39	0	11	28	63,530	39	0	0	39	37,810	209	0	0	209	616,620	6	0	0	6	5,510	15	0	0	15	12,300	6	0	0	6	4,800
合計	65,121	20,353	28,795	15,973	35,336,148	63,041	19,064	28,212	15,765	33,189,708	57,896	18,186	25,020	14,690	32,642,802	41,656	18,392	10,039	13,225	31,427,506	38,521	18,514	7,919	12,088	29,894,144	39,824	19,322	8,491	12,011	30,262,294

※搬入台数の構成は以下のとおり。


委託等:委託車両、直営車両、公用車 一般:一般持込車両 事業系:事業系持込車両

年度別搬入台数実績(日最大・日平均等、平成25年度～平成30年度)


ごみ種		平成25年度				平成26年度				平成27年度				平成28年度				平成29年度				平成30年度			
		日最大	最大日	日平均	搬入日数	日最大	最大日	日平均	搬入日数	日最大	最大日	日平均	搬入日数	日最大	最大日	日平均	搬入日数	日最大	最大日	日平均	搬入日数	日最大	最大日	日平均	搬入日数
可燃ごみ		420	H25. 12. 30	125	309	241	H27. 3. 30	123	309	244	H27. 12. 30	115	311	152	H29. 3. 31	83	310	126	H29. 5. 2	74	310	126	H31. 1. 4	76	307
不燃ごみ		33	H25. 4. 20	14	309	39	H26. 11. 12	14	309	38	H28. 3. 26	14	311	27	H28. 9. 21	9	310	26	H29. 5. 17	8	309	27	H30. 5. 2	8	306
粗大ごみ		140	H26. 3. 29	38	309	132	H27. 3. 28	38	309	154	H28. 3. 26	32	311	71	H29. 3. 25	18	310	53	H30. 3. 31	16	308	69	H30. 5. 2	17	305
資源ごみ	びん類（透明）	7	H25. 4. 8	3	254	7	H26. 10. 16	3	254	7	H27. 4. 16	3	252	7	H28. 4. 11	3	247	6	H29. 4. 20	3	253	6	H30. 5. 14	3	257
	びん類（茶色）	8	H25. 5. 2	4	258	7	H26. 6. 9	4	263	7	H27. 8. 6	4	257	8	H28. 4. 11	4	252	7	H29. 5. 26	4	256	6	H30. 4. 24	4	257
	びん類（その他）	6	H25. 4. 18	3	250	6	H26. 7. 17	3	251	7	H27. 4. 16	3	250	7	H28. 8. 15	3	247	6	H29. 6. 26	3	251	5	H30. 4. 23	3	256
	ペットボトル	10	H25. 6. 11	5	265	12	H26. 8. 12	5	272	10	H27. 8. 10	5	261	9	H28. 4. 11	5	254	9	H29. 4. 13	5	258	8	H30. 6. 26	5	258
	白色トレイ	4	H25. 5. 1	2	244	4	H26. 6. 19	2	243	3	H27. 4. 2	2	249	4	H28. 9. 7	2	242	4	H29. 9. 19	2	246	4	H30. 11. 13	2	232
	缶類（アルミ）	4	H25. 5. 20	2	210	3	H26. 4. 12	2	177	3	H27. 5. 28	2	142	3	H28. 5. 16	2	151	5	H29. 9. 27	2	211	3	H30. 6. 27	2	176
	缶類（鉄）	9	H25. 7. 3	3	208	8	H26. 5. 7	3	215	9	H27. 8. 5	4	155	10	H28. 7. 20	4	155	9	H29. 9. 6	3	173	8	H30. 6. 20	3	185
	新聞類	5	H25. 4. 16	2	178	4	H26. 4. 8	2	168	4	H27. 4. 7	2	162	5	H29. 3. 2	2	168	4	H29. 6. 19	2	167	4	H30. 8. 16	2	146
	雑誌類	8	H25. 8. 6	2	190	4	H26. 4. 26	2	181	5	H27. 5. 2	2	166	3	H28. 5. 13	2	143	4	H29. 6. 6	2	141	4	H30. 4. 17	2	138
	ダンボール	13	H25. 4. 6	4	299	9	H26. 4. 1	4	290	10	H27. 4. 8	3	280	6	H28. 4. 13	3	278	7	H29. 5. 2	3	267	6	H30. 5. 8	2	266
	紙パック	1	H25. 4. 4	1	35	2	H26. 4. 3	2	35	2	H27. 7. 16	2	30	1	H28. 4. 7	1	28	2	H29. 10. 19	2	21	2	H30. 11. 15	2	29
	その他紙類	4	H25. 4. 11	3	190	4	H26. 4. 14	3	190	3	H27. 4. 9	3	191	3	H28. 4. 8	3	190	4	H30. 2. 27	3	193	4	H30. 4. 27	3	190
その他	乾電池	5	H25. 6. 25	3	204	4	H26. 4. 14	3	201	4	H27. 4. 24	3	202	4	H28. 9. 12	3	198	4	H29. 4. 13	3	199	5	H30. 9. 28	3	198
	有害ごみ（体温計・蛍光管）	1	H25. 4. 22	1	21	1	H26. 5. 10	1	27	2	H28. 3. 28	2	26	2	H29. 2. 27	2	22	2	H29. 6. 21	2	35	2	H30. 5. 23	2	40
高水分ごみ	し尿残さ	25	H25. 4. 4	13	261	25	H26. 7. 21	9	241	23	H27. 4. 28	6	233	19	H28. 4. 15	7	231	21	H29. 8. 8	9	235	18	H30. 4. 3	11	261
	土砂	-	-	-	-	-	-	-	-	-	-	-	-	-	-	-	-	-	-	-	-	-	-	-	
	漁業系一般廃棄物	2	H25. 5. 2	2	36	2	H26. 4. 9	2	39	3	H27. 4. 14	2	29	2	H28. 4. 6	2	26	4	H29. 9. 6	2	25	4	H30. 7. 28	2	33
	漁業系養殖残さ	4	H26. 3. 28	2	30	4	H26. 11. 26	2	28	2	H27. 7. 6	2	205	1	H28. 6. 13	1	6	2	H29. 11. 13	2	14	1	H30. 5. 15	1	6

平成	年度	工事
工事番号	第	号
路線 河川	新ごみ処理施設建設予定地	
施行 箇所	むつ市大字奥内字今泉 地内	
横断図	縮尺	V=1:100 H=1:300
図面番号	業中	
下北地域広域行政事務組合		

ANO路線 ANO. 0~ANO. 2

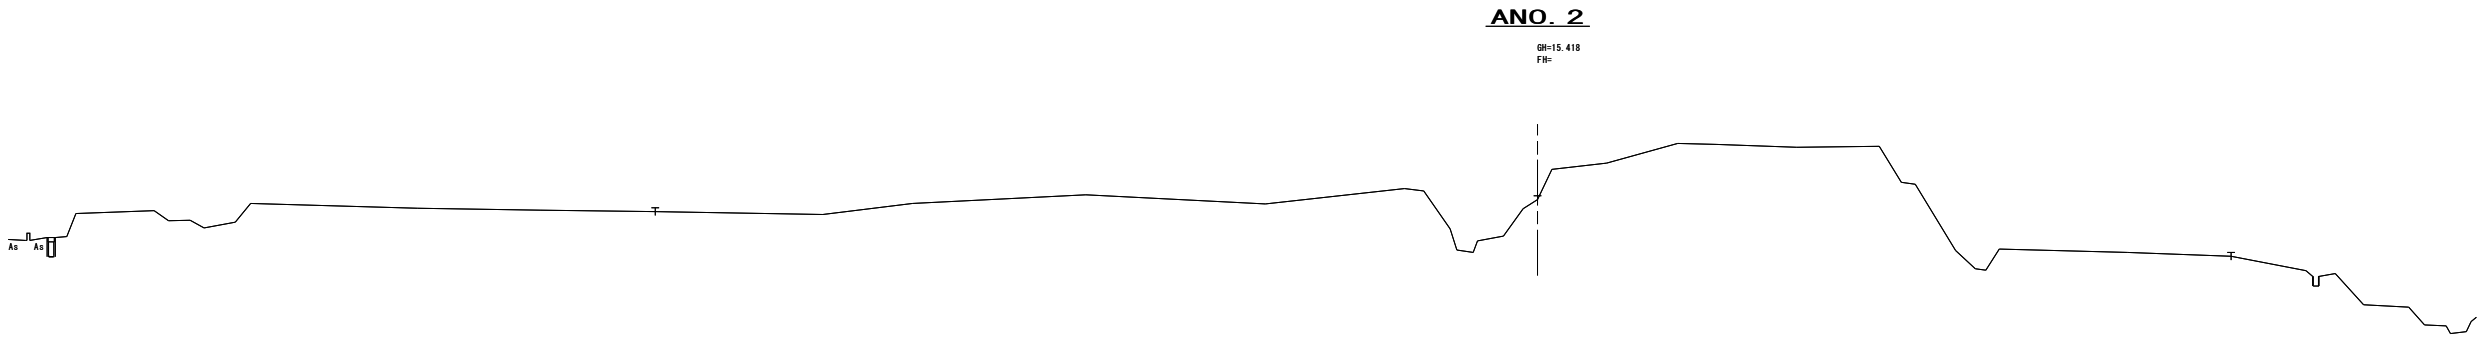

DL=10.000

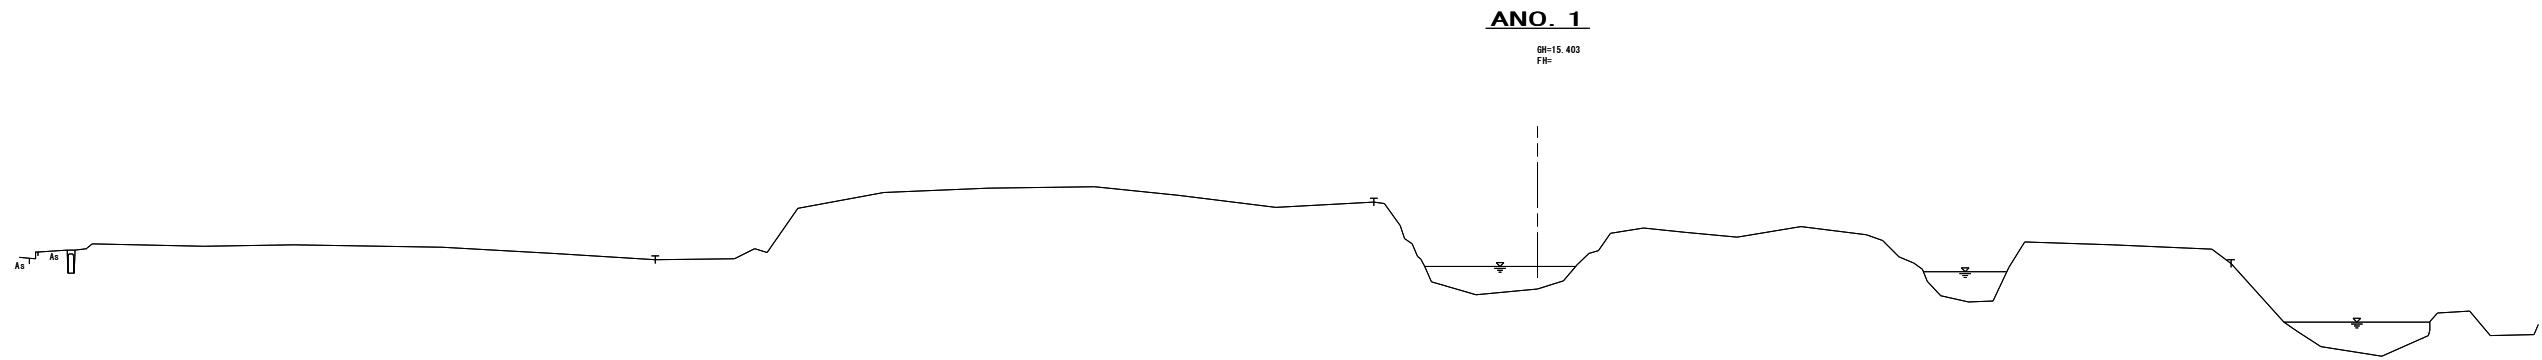

DL=10.000




DL=10.000

平成	年度	工事
工事番号	第	号
路線 河川	新ごみ処理施設建設予定地	
施行 箇所	むつ市大字奥内字今泉 地内	
横断図	縮尺	V=1:100 H=1:300
図面番号	業中	
下北地域広域行政事務組合		

ANO路線 ANO. 3～ANO. 5

ANO. 5


GH=14.233
FH=

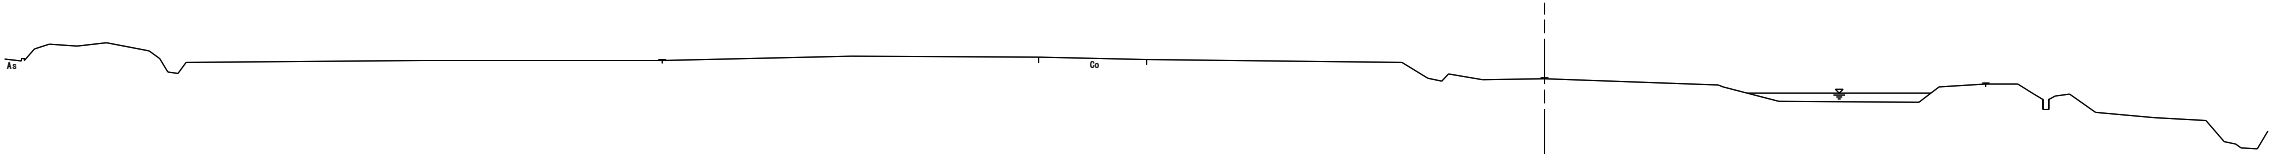

DL=10.000

ANO. 4


GH=14.817
FH=

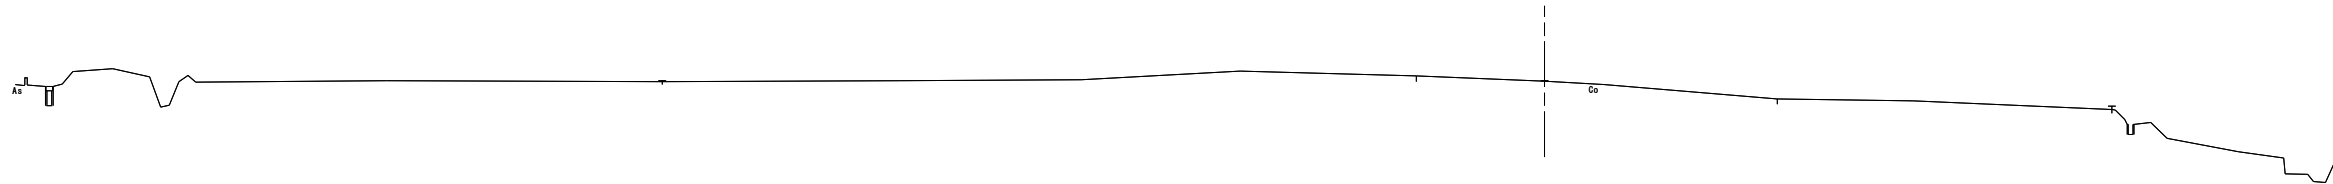

DL=10.000

ANO. 3

GH=15.112
FH=

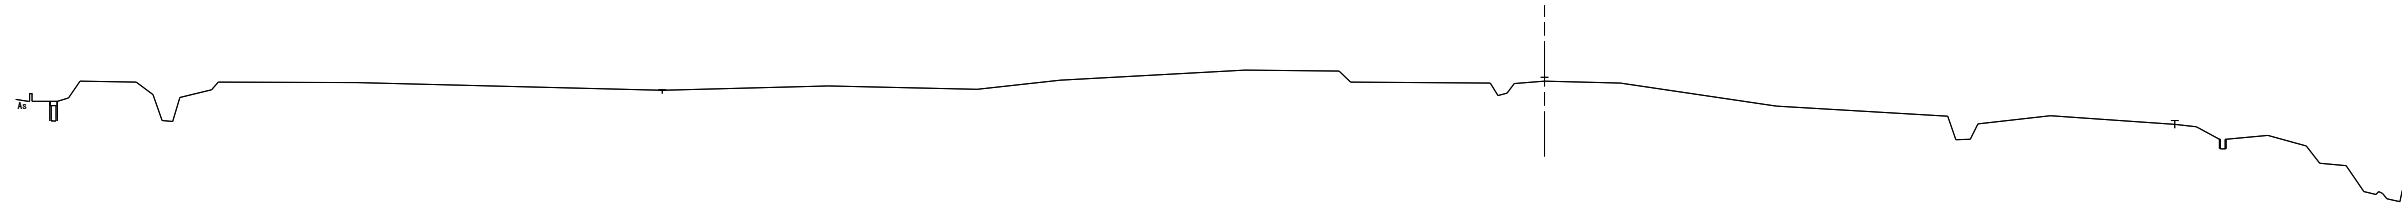

DL=10.000


平成 年度		工 事	
工事番号		第 号	
路線 河 川		新ごみ処理施設建設予定地	
施 行 箇 所		むつ市大字奥内字今泉 地内	
横 断 図		縮 尺 V=1：100 H=1：300	
図面番号		業 中	
下北地域広域行政事務組合			

ANO路線

AE.P

AE. P

GN=14.303
FH=

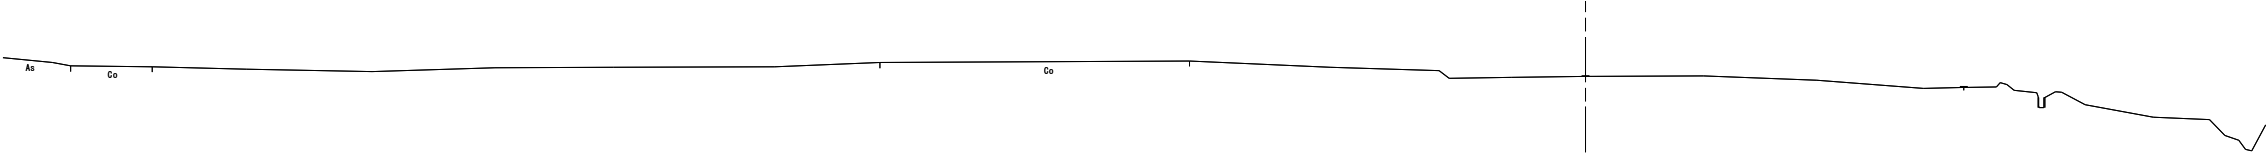

DL=10.000


平成	年度	工事
工事番号	第	号
路線名	新ごみ処理施設建設予定地	
地区名	むつ市大字奥内字今泉 地内	
箇所		
平面図	縮尺 1 : 500	
図面番号	案中	
下北地域広域行政事務組合		




平成 年度		工 事
工事番号	第 号	
路線 河 川	新ごみ処理施設建設予定地	
施 行 箇 所	むつ市大字奥内字今泉 地内	
横 断 図		縮 尺 V=1：100 H=1：300
図面番号	業 中	
下北地域広域行政事務組合		

BNO路線 BNO. 0～BNO. 2


DL=5. 000

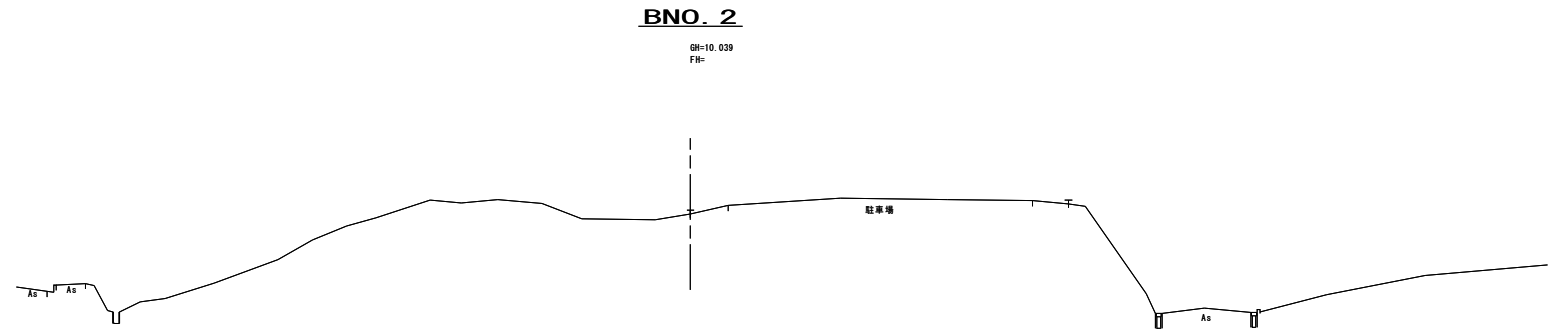

DL=5. 000

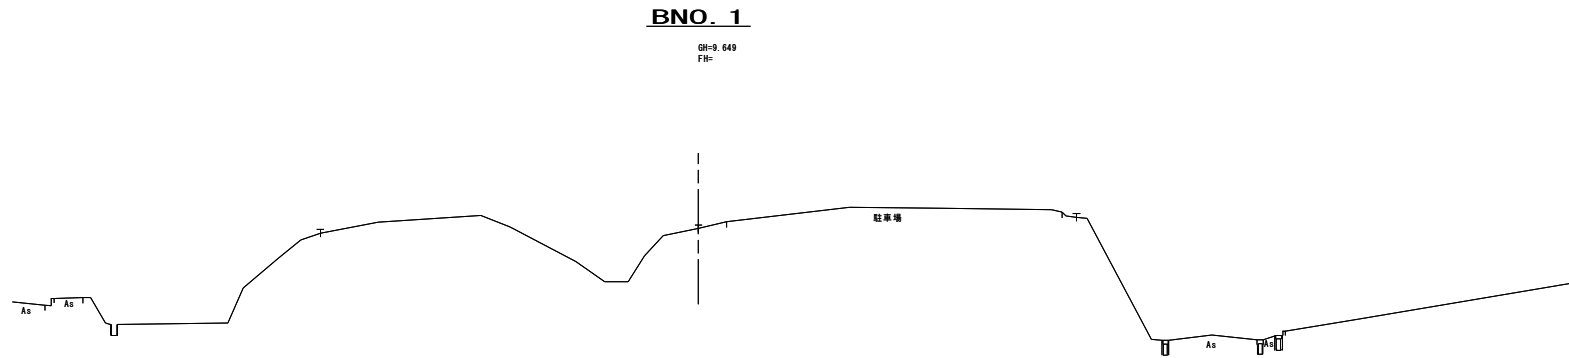

DL=5. 000

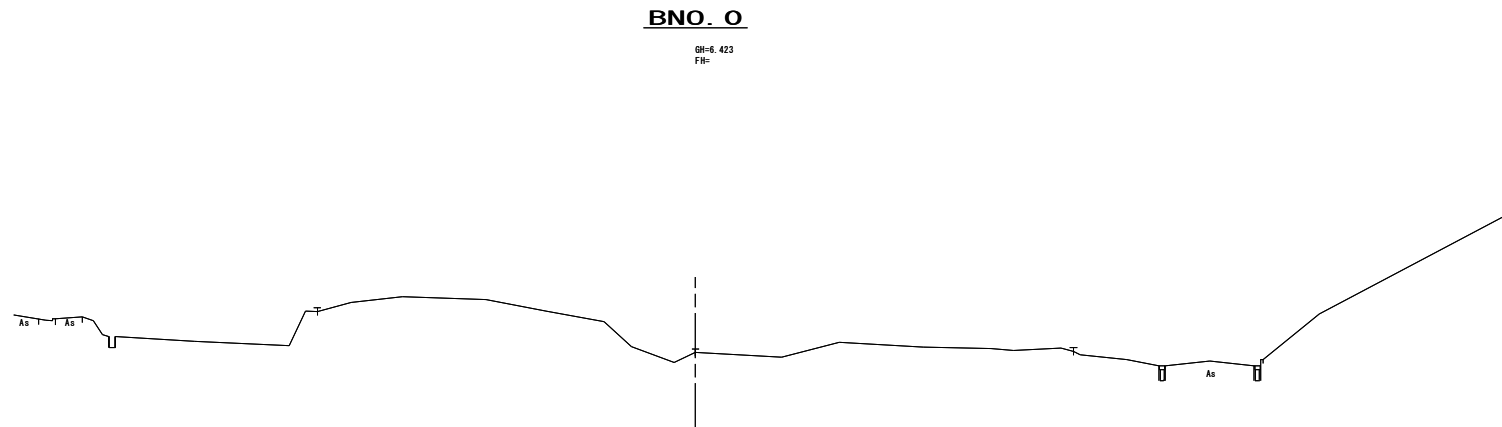




平成 年度		工 事	
工事番号		第 号	
路線 河 川		新ごみ処理施設建設予定地	
施 行 箇 所		むつ市大字奥内字今泉 地内	
横 断 図		縮 尺 V=1：100 H=1：300	
図面番号		業 中	
下北地域広域行政事務組合			

BNO路線 BNO. 3～BNO. 5

DL=5. 000

DL=5. 000

DL=5. 000

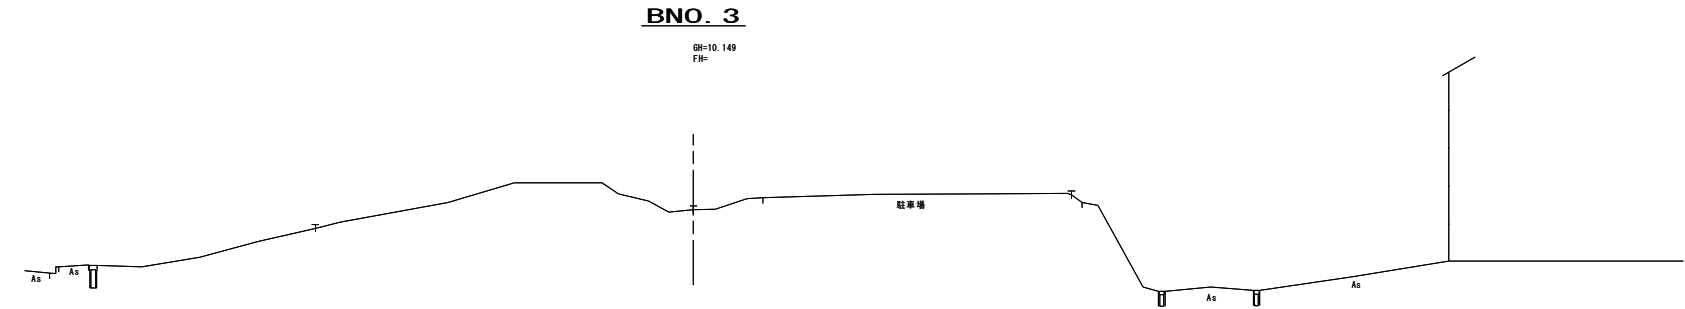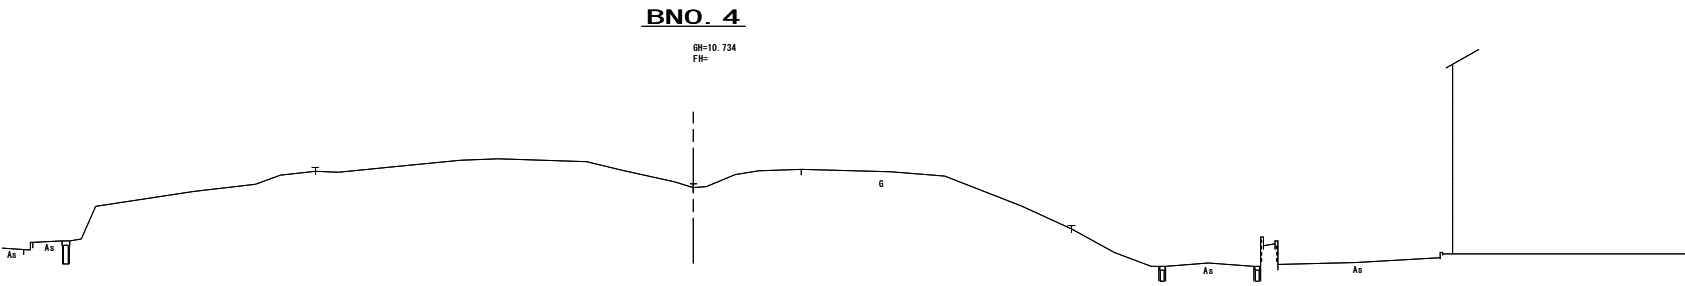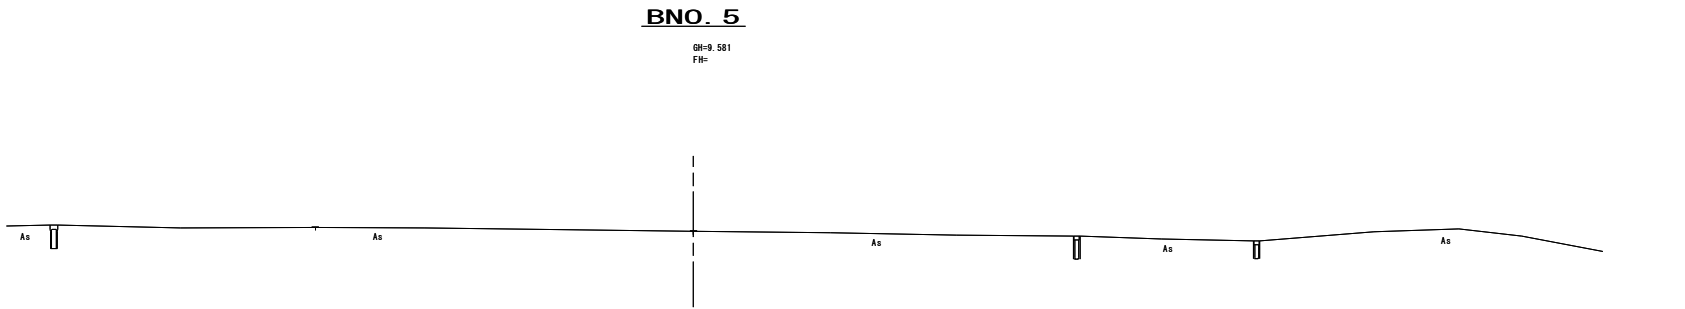

平成 年度		工 事	
工事番号		第 号	
路線 河 川		新ごみ処理施設建設予定地	
施 行 箇 所		むつ市大字奥内字今泉 地内	
横 断 図		縮 尺 V=1：100 H=1：300	
図面番号		業 中	
下北地域広域行政事務組合			

BNO路線 BNO. 6～BNO. 8


DL=10.000

DL=10.000

DL=10.000


BNO. 8

OH=12.567
FH=

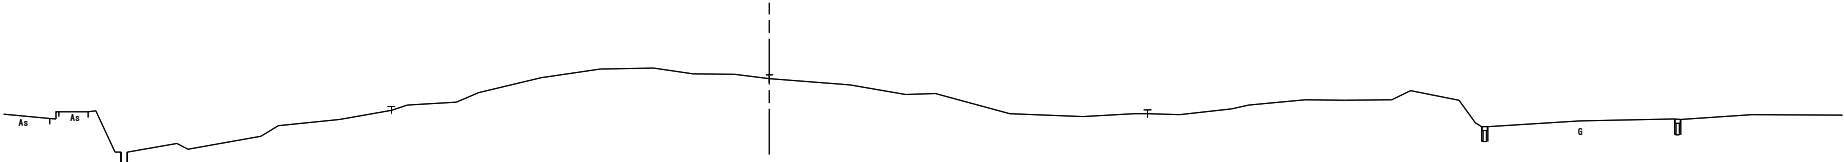


BNO. 7

OH=11.996
FH=

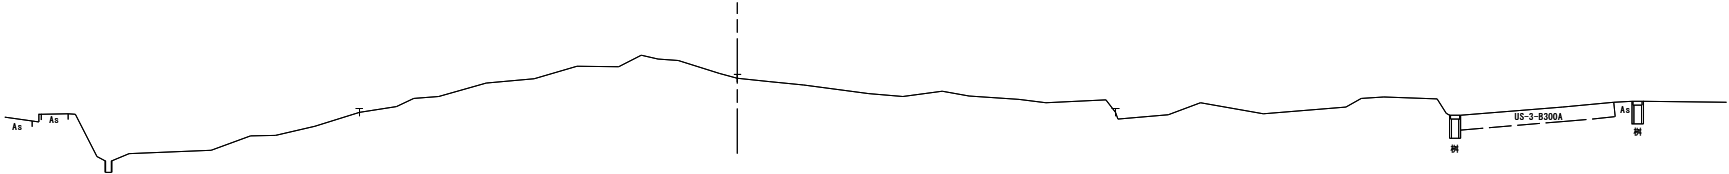

BNO. 6

OH=11.481
FH=

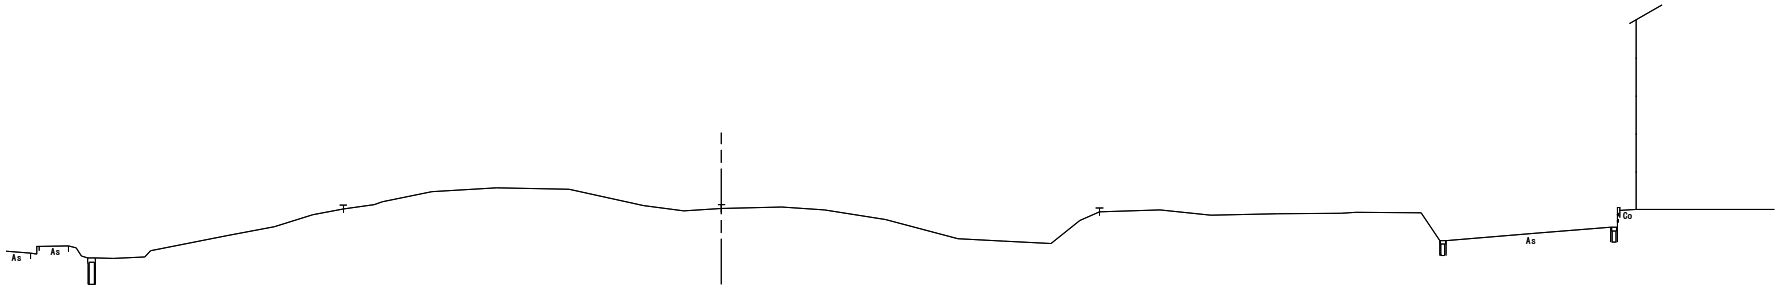


平成 年度		工 事	
工事番号		第 号	
路線名		新ごみ処理施設建設予定地	
施行所		むつ市大字奥内字今泉 地内	
横断図		縮尺 V=1:100 H=1:300	
図面番号		業 中	
下北地域広域行政事務組合			

BNO路線 BNO. 9～BE. P

DL=10.000

DL=10.000

DL=10.000

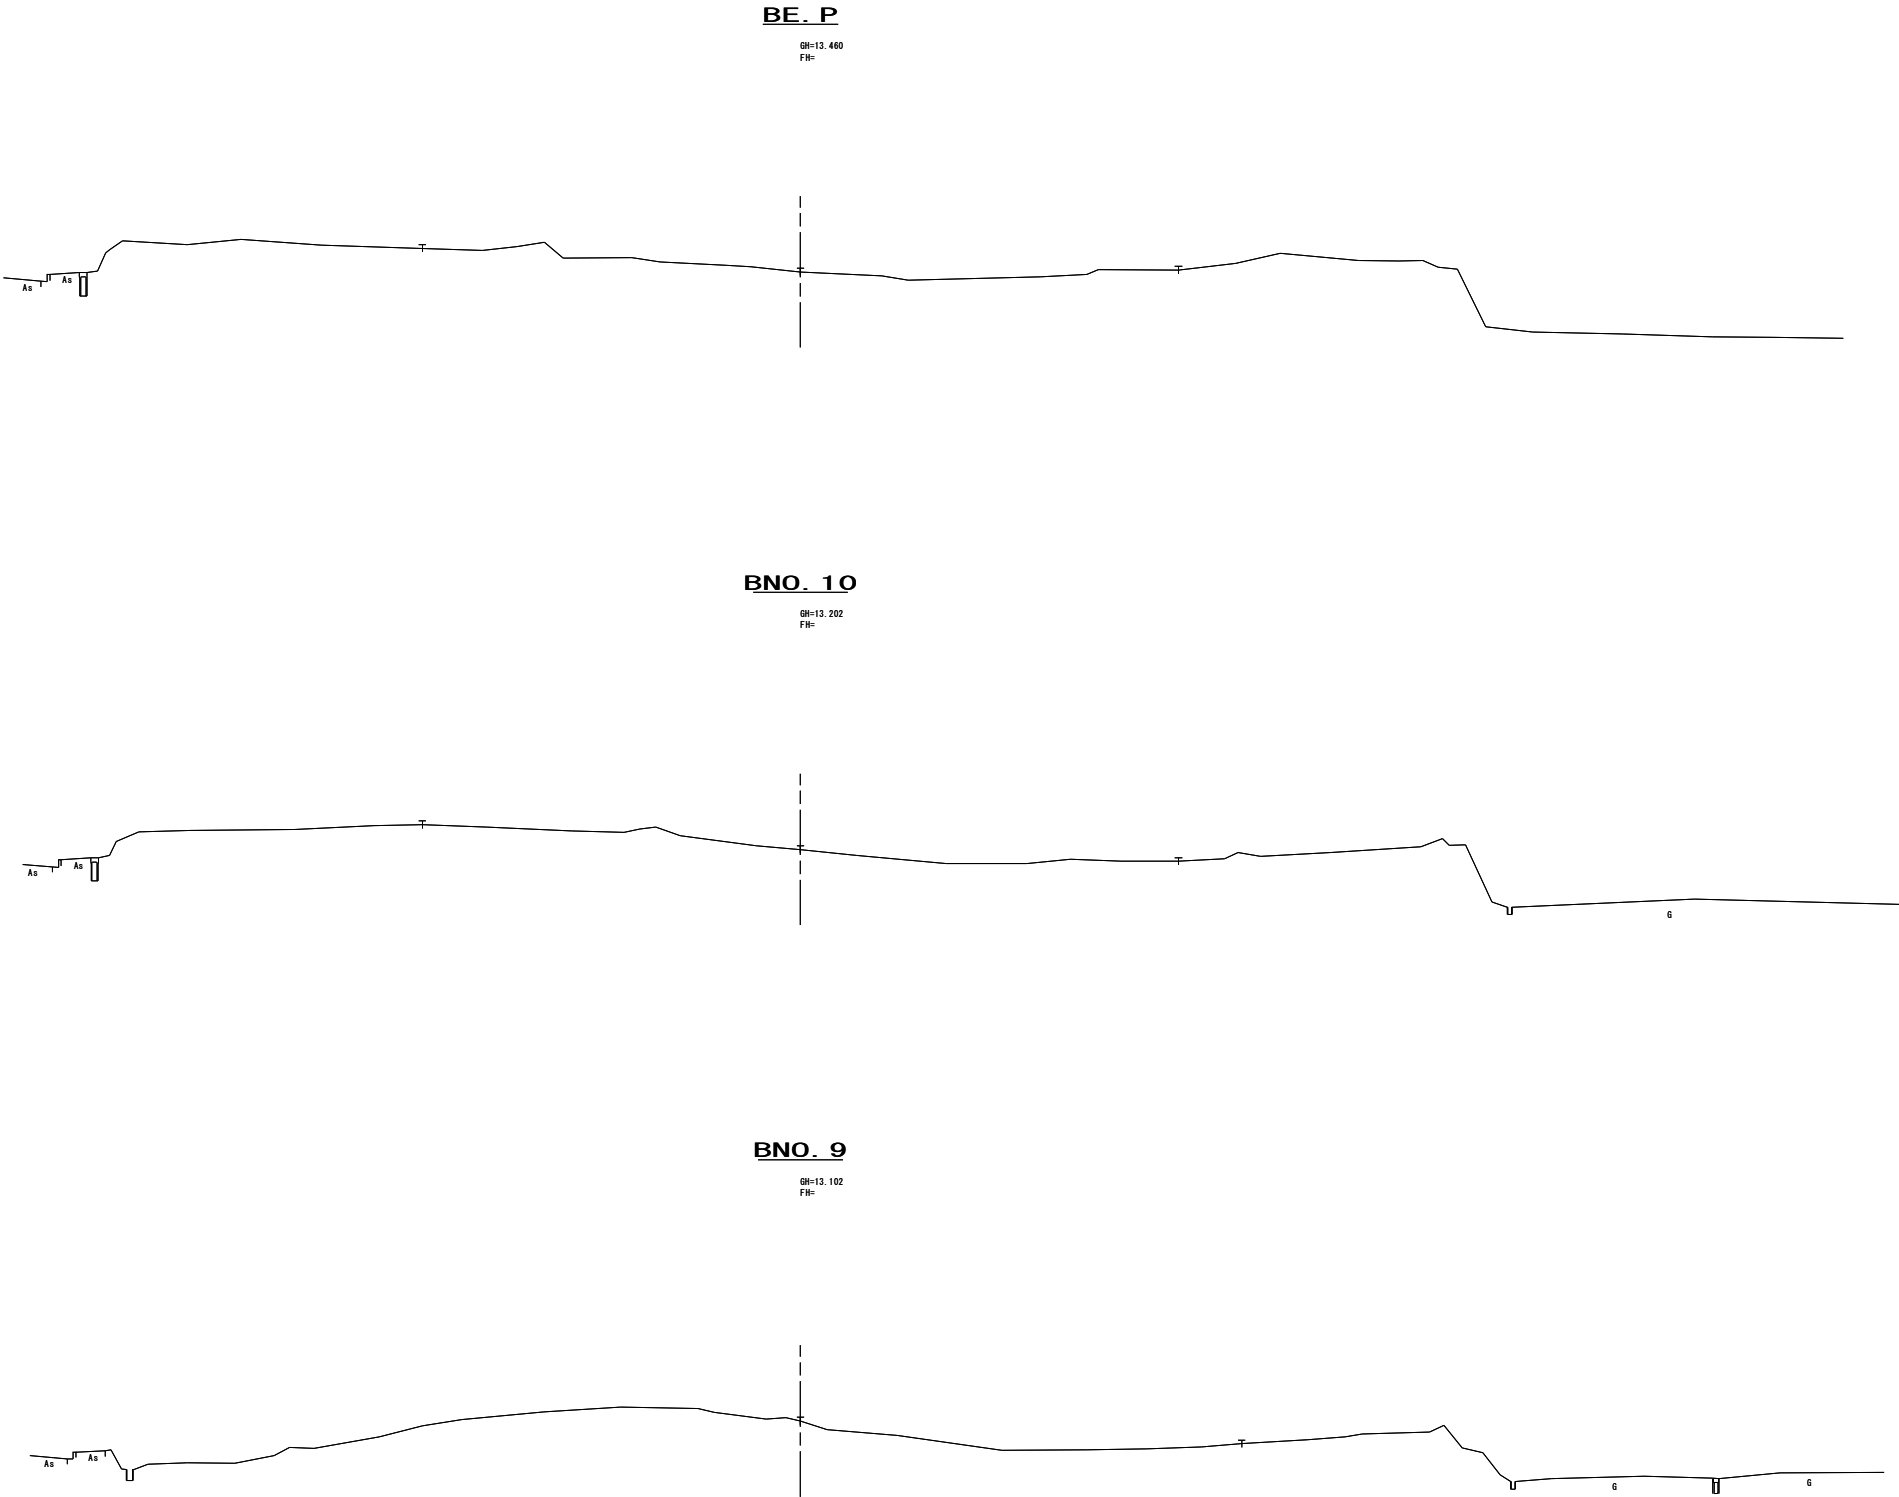

漁業系養殖残渣(ホタテ養殖残渣)写真



No.1 かご洗い機



No.2 ホタテ養殖かご



No.3 洗い終わった養殖残渣



No.4 養殖かごアップ

繁忙期搬入台数(平成29年度)

(単位:台/日)

日付	曜日	委託等	一般	事業系	合計
平成29年12月22日	金	59	22	49	130
平成29年12月23日	土	19	32	30	81
平成29年12月24日	日	0	0	0	0
平成29年12月25日	月	80	20	50	150
平成29年12月26日	火	71	21	39	131
平成29年12月27日	水	48	24	48	120
平成29年12月28日	木	69	26	44	139
平成29年12月29日	金	44	64	54	162
平成29年12月30日	土	9	32	42	83
平成29年12月31日	日	0	0	0	0
平成30年1月1日	月	0	0	0	0
平成30年1月2日	火	0	0	0	0
平成30年1月3日	水	0	0	0	0
平成30年1月4日	木	83	7	47	137
平成30年1月5日	金	88	45	41	174
平成30年1月6日	土	15	30	30	75
平成30年1月7日	日	0	0	0	0
平成30年1月8日	月	76	3	40	119

※搬入台数の構成は以下のとおり。

委託等:委託車両、直営車両、公用車

一般:一般持込車両

事業系:事業系持込車両