

むつ衛生センター搬入路工事

設計図縮小版



図番	図面名	縮尺	備考
1	標準断面図	1:50	
2	平面図	1:500	
3	縦断図	V=1:100 H=1:500	
4~7'	横断図	1:100	
8	排水工構造図	1:10	
9	集水柵構造図	1:10 1:20	
10, 11	自由勾配側溝縦断図	V=1:50 H=1:200	
12, 13	横断側溝構造図	1:50 1:100	
14	縦断図	V=1:100 H=1:500	
15, 16	横断図	1:200	

平成	年度	工事
工事番号	第	号
路線名	衛生センター搬入路	
施行所	むつ市大字奥内地内	
標準断面図	縮尺	1:50
図面番号	壁中	
むつ衛生センター		
下北地域広域行政事務組合		

標準断面図

S-1:50

1/16

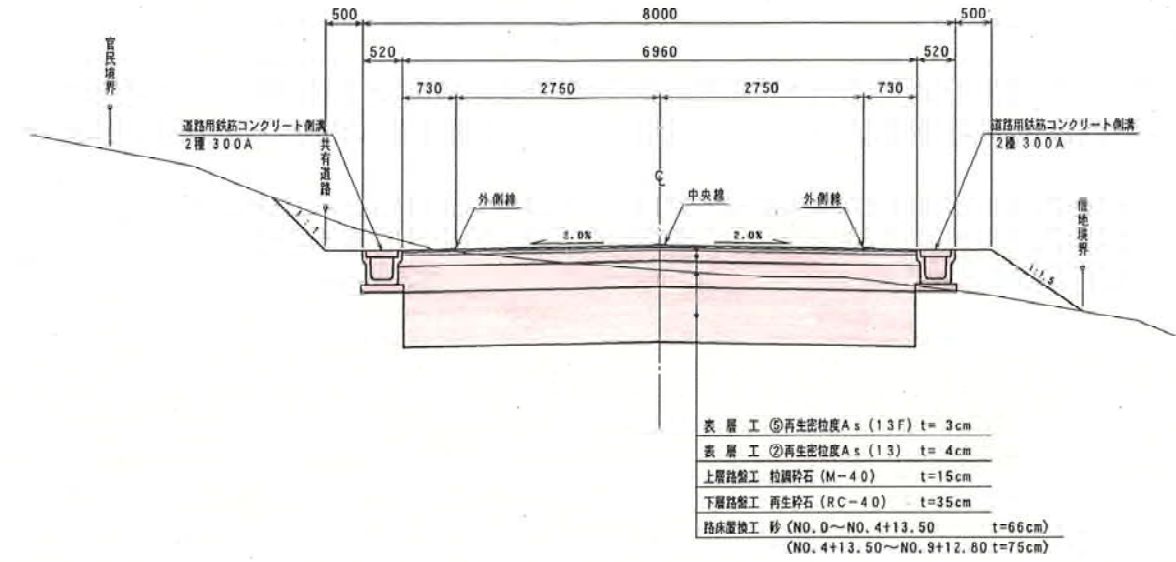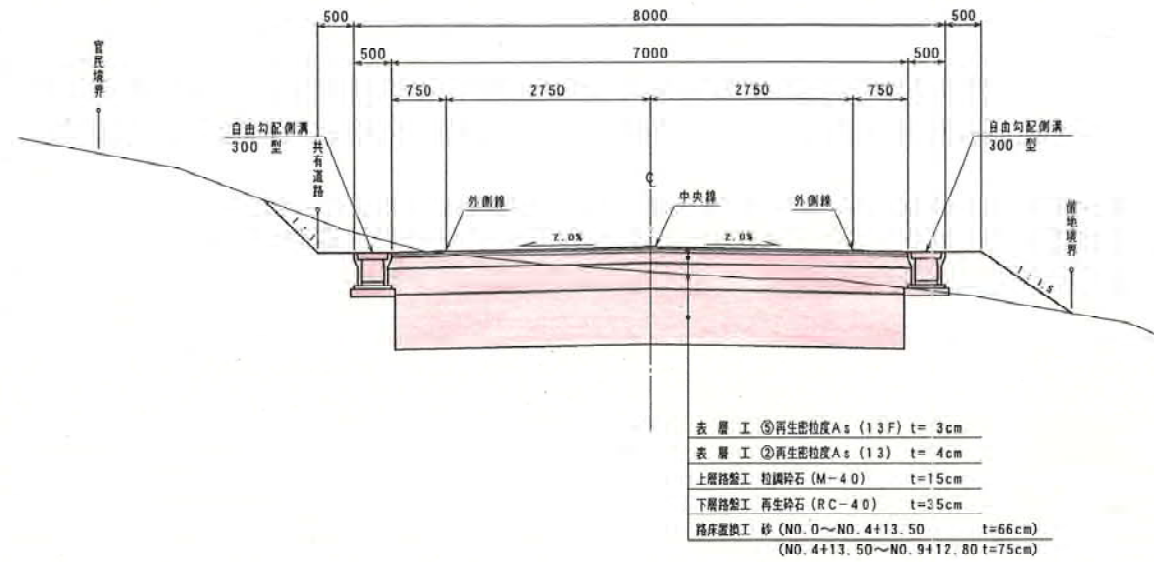

設計条件

道路区分	第3種4級	
設計速度	20 km/h	
交通量の区分	A交通	
凍結深	55.0cm	
路床設計CBR	3.0%	
目標値	TA	19
	合計厚	—
設計値	TA	19
	合計厚	(55) 57

舗装構成

工種	種別	施工厚	TA	
表層工	⑤再生密粒度As (13F)	(1) 3	1	1
	②再生密粒度As (13)	4	1	4
上層路盤工	粒調砕石 (M-40)	15	0.35	15
下層路盤工	再生砕石 (RC-40)	35	0.25	35
合計		(55) 57		19.0
目標値				19

平成	年度	工事
工事番号	系	号
路線名	衛生センター搬入路	
施行所	むつ市大字奥内地内	
平面図	縮尺	1:500
図面番号	葉中	
むつ衛生センター		
下北地域広域行政事務組合		

2/16

