
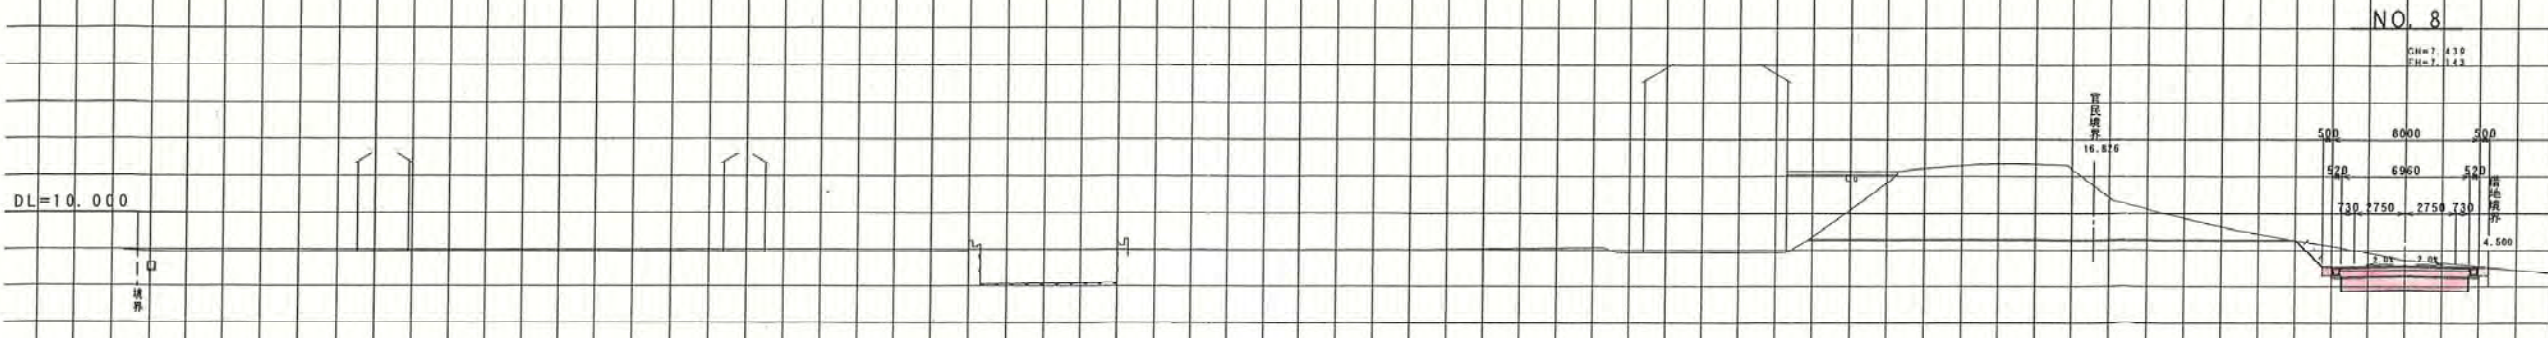
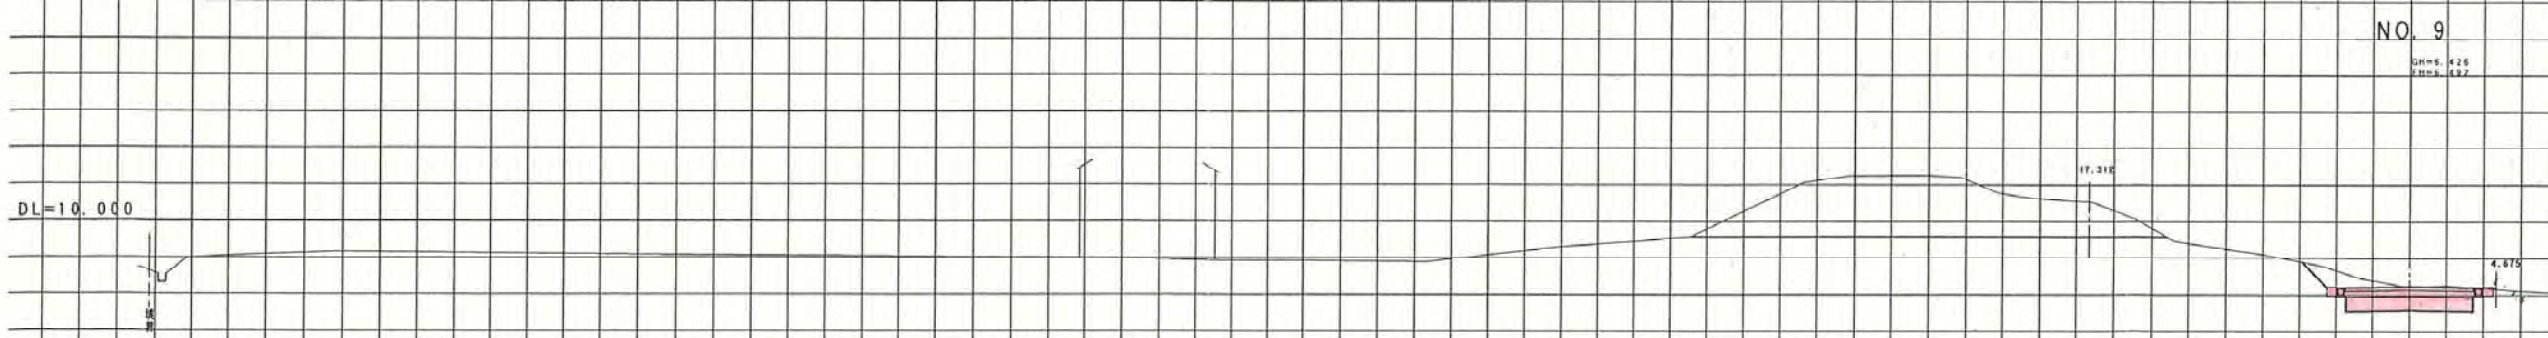



平成	年度	工事
工事番号	第	号
路線名	衛生センター縦入路	
施行所	むつ市大字奥内地内	
横断面	幅尺	1:100
図面番号	葉中	
むつ衛生センター		
下北地域広域行政事務組合		

16/16 NO. 8-NO. 9-10. 416

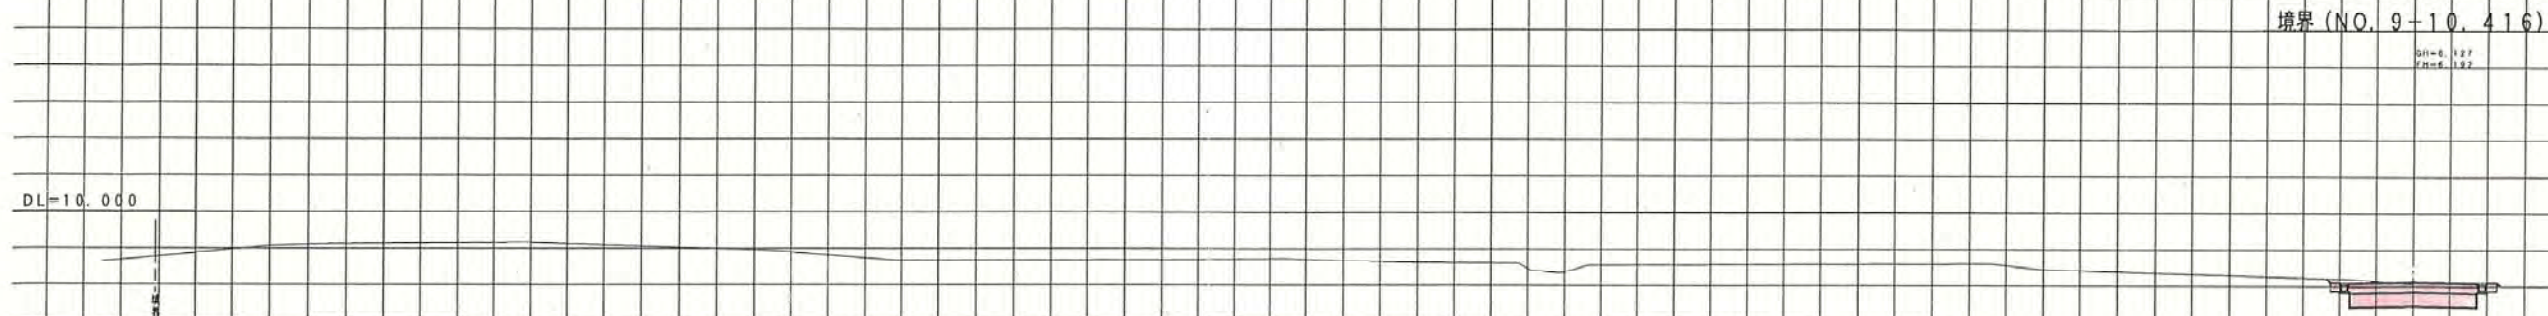

平成	年度	工事
工事番号	第	号
路線名	衛生センター掘入路	
施工箇所	むつ市大字奥内地内	
変更平面図(排水工)	縮尺	1/500
図面番号	冀中	
むつ衛生センター		
下北地域広域行政事務組合		

排水工

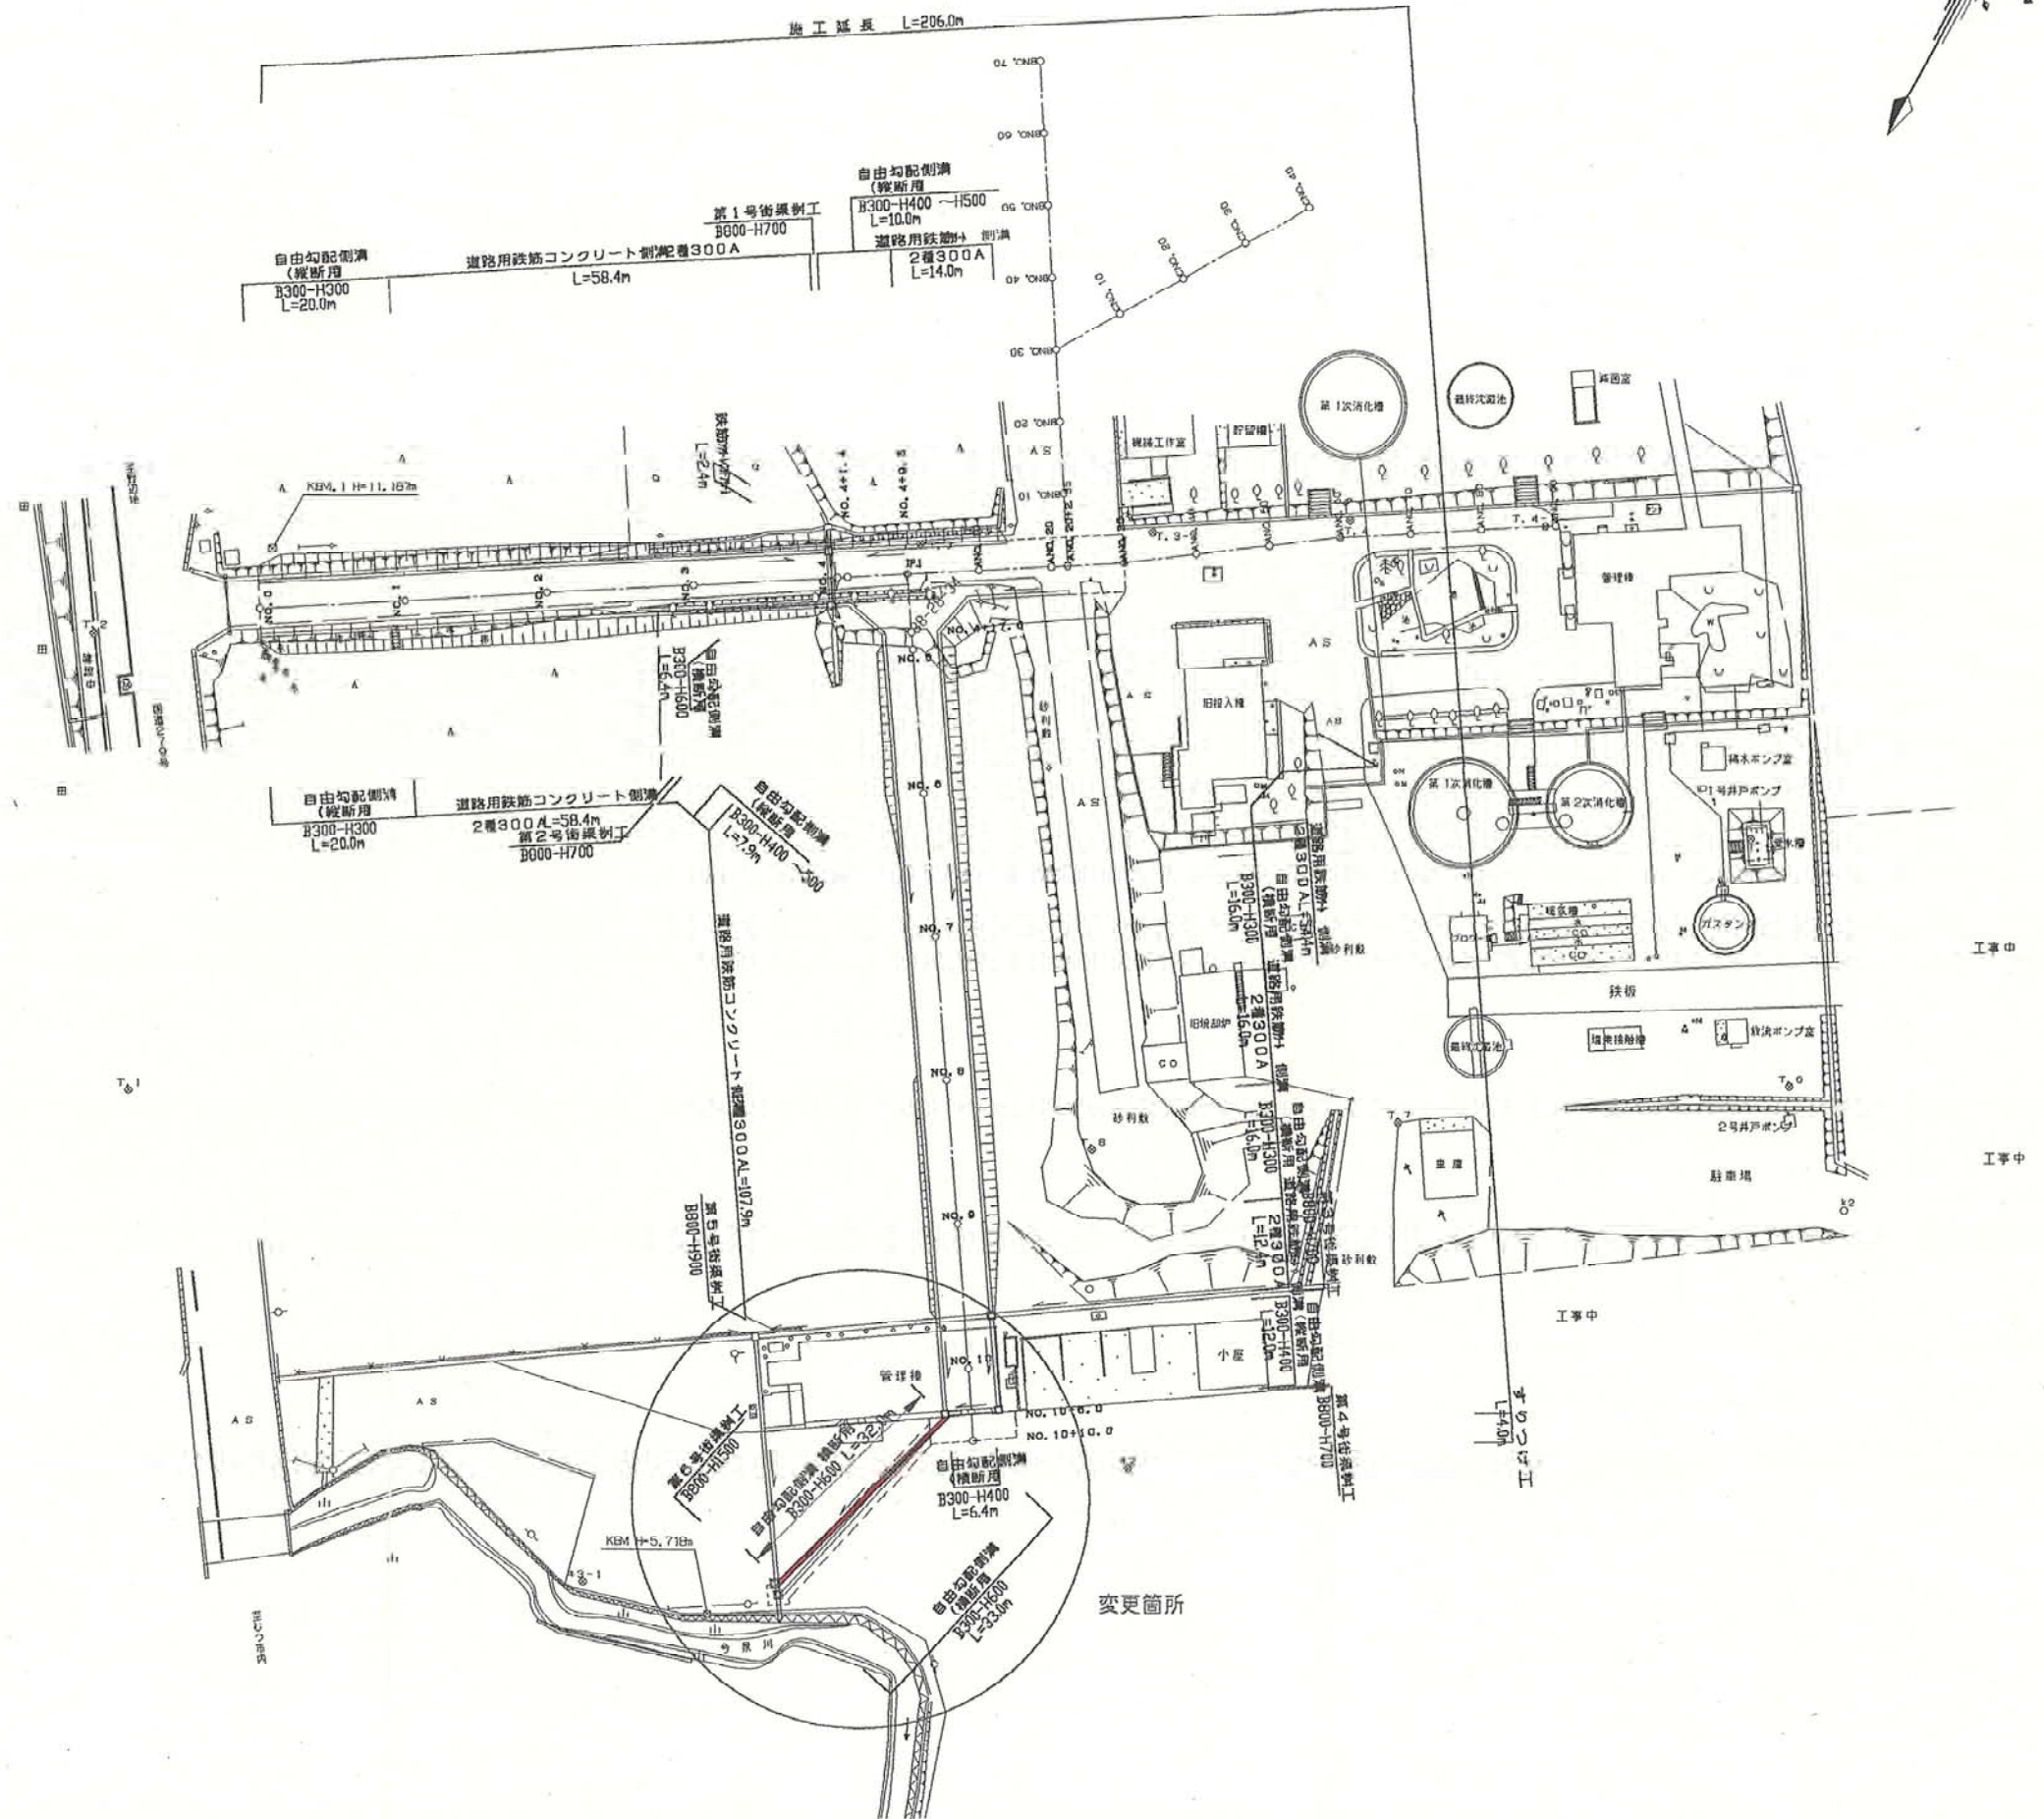

工事中
工事中