



平成	年度	工事
工事番号	第	号
橋名	衛生センター搬入路	
橋種	むつ市大字奥内地内	
横断図	橋尺	1:100
図面番号	葉中	
むつ衛生センター		
下北地域広域行政事務組合		


6/16 NO. 5-NO. 8

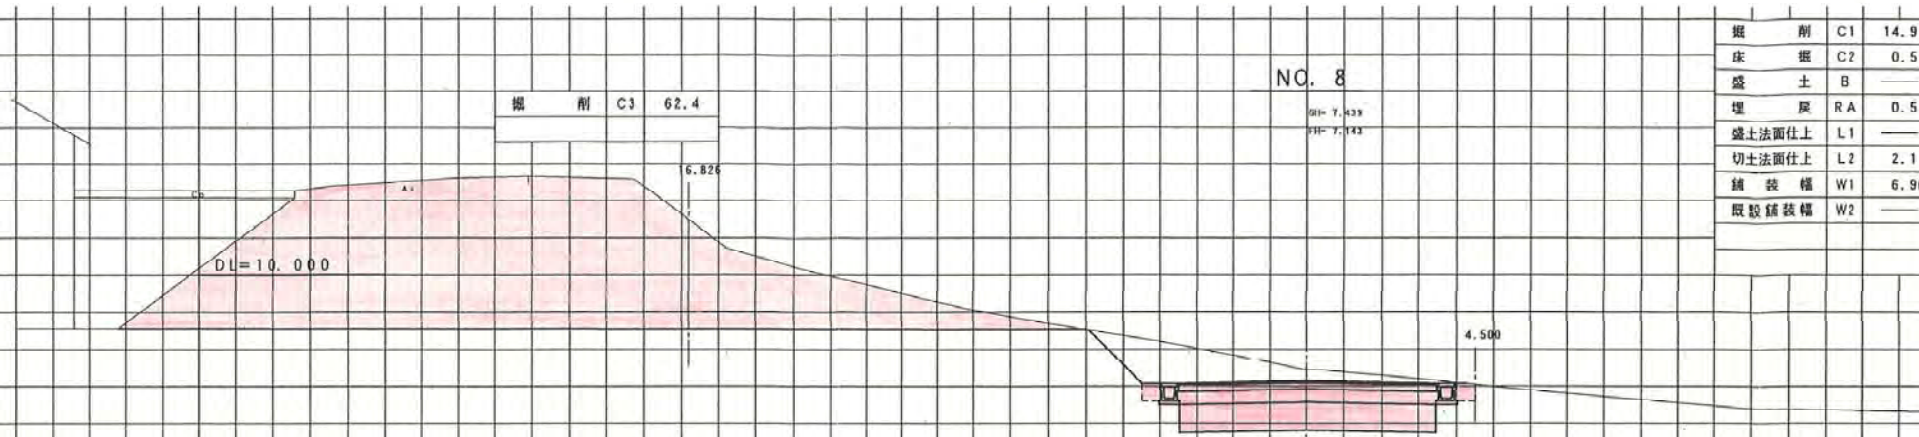


掘削	C1	14.9
床掘	C2	0.5
盛土	B	—
埋戻	RA	0.5
盛土法面仕上	L1	—
切土法面仕上	L2	2.1
舗装幅	W1	6.96
既設舗装幅	W2	—

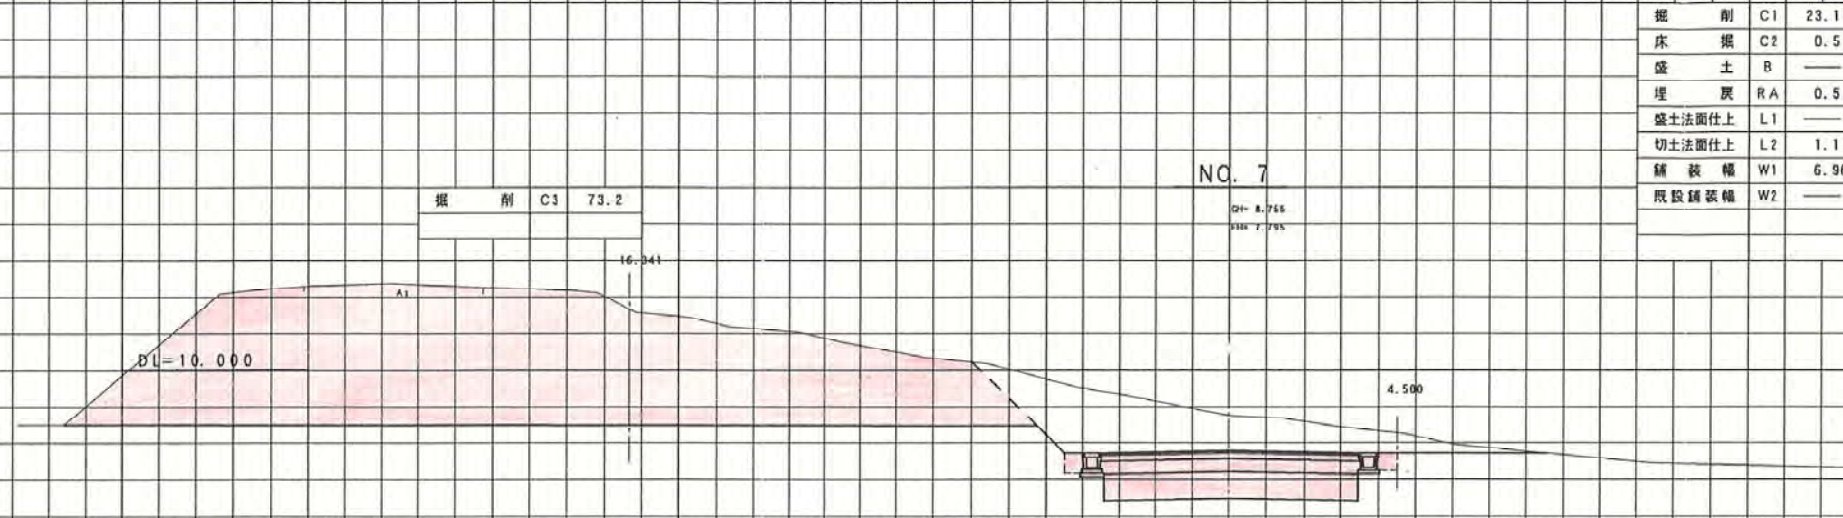

掘削	C1	23.1
床掘	C2	0.5
盛土	B	—
埋戻	RA	0.5
盛土法面仕上	L1	—
切土法面仕上	L2	1.1
舗装幅	W1	6.96
既設舗装幅	W2	—

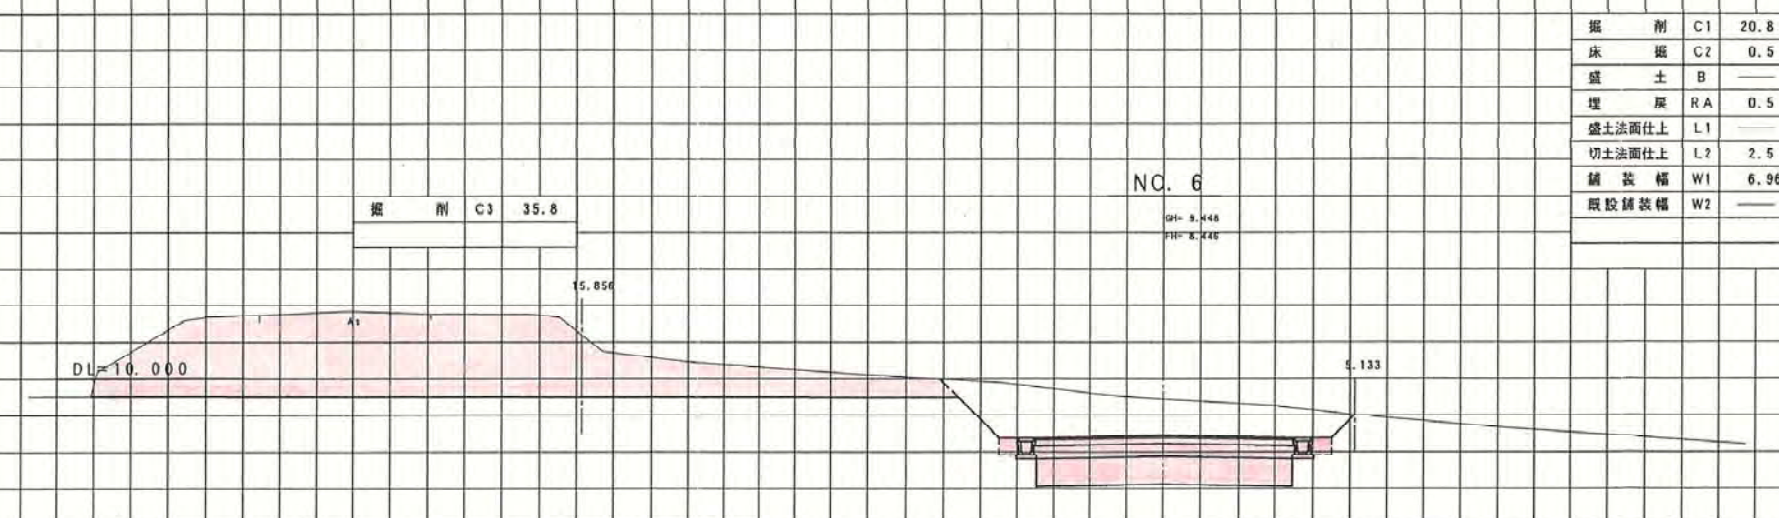

掘削	C1	20.8
床掘	C2	0.5
盛土	B	—
埋戻	RA	0.5
盛土法面仕上	L1	—
切土法面仕上	L2	2.5
舗装幅	W1	6.96
既設舗装幅	W2	—

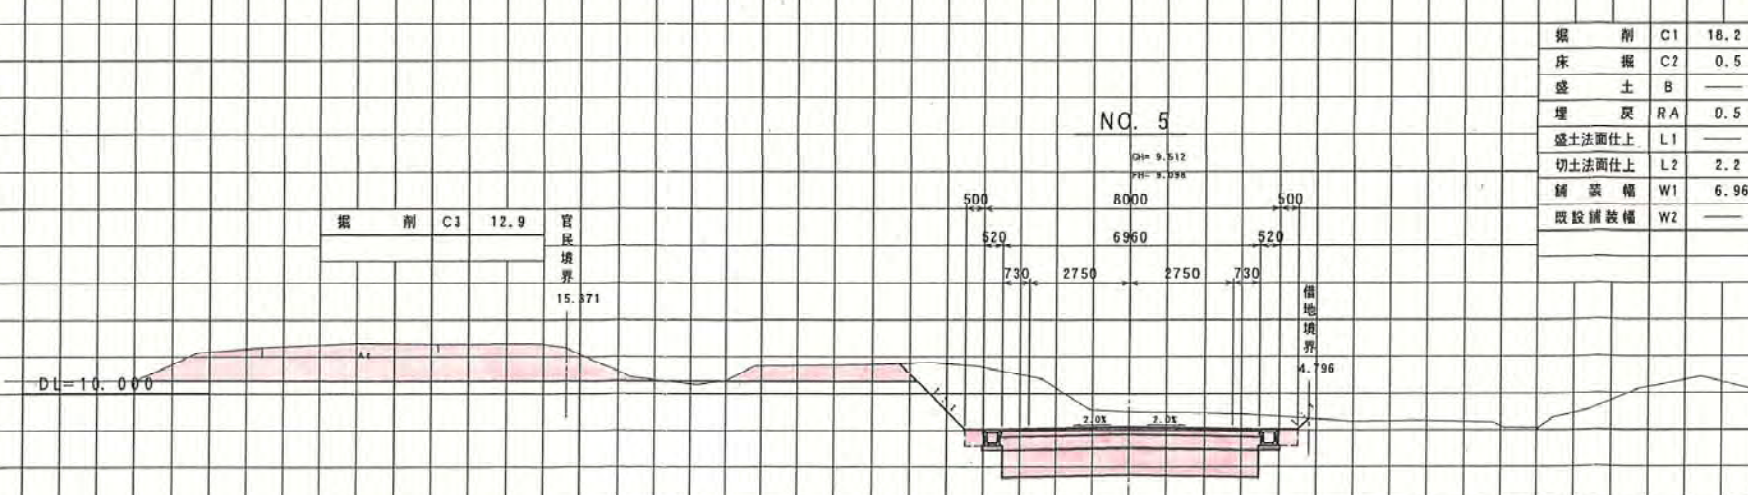

掘削	C1	18.2
床掘	C2	0.5
盛土	B	—
埋戻	RA	0.5
盛土法面仕上	L1	—
切土法面仕上	L2	2.2
舗装幅	W1	6.96
既設舗装幅	W2	—

平成	年度	工事
工事番号	第	号
路線名	衛生センター搬入路	
箇所	むつ市大字奥内地内	
横断面	幅尺	1:100
図面番号	葉中	
むつ衛生センター		
下北地域広域行政事務組合		

7/16 NO. 9~NO. 10+6.000

掘削	C1	4.6
床掘	C2	0.5
盛土	B	—
埋戻	RA	0.5
盛土法面仕上	L1	—
切土法面仕上	L2	0.0
舗装幅	W1	6.96
既設舗装幅	W2	—

NO. 10+6.000

DL=5.000
DH=5.920
FH=6.910

DL=5.000

掘削	C1	5.8
床掘	C2	0.5
盛土	B	—
埋戻	RA	0.5
盛土法面仕上	L1	—
切土法面仕上	L2	0.3
舗装幅	W1	6.96
既設舗装幅	W2	—

NO. 10

DL=5.000
DH=6.000
FH=6.944

DL=5.000

掘削 C3 57.2

官民境界
17.012

NO. 9

DL=5.000
DH=6.426
FH=6.432

500 8000 500
520 6960 520
730 2750 2750 730

借地境界
4.675

掘削	C1	12.4
床掘	C2	0.5
盛土	B	—
埋戻	RA	0.5
盛土法面仕上	L1	—
切土法面仕上	L2	1.9
舗装幅	W1	6.96
既設舗装幅	W2	—

DL=5.000