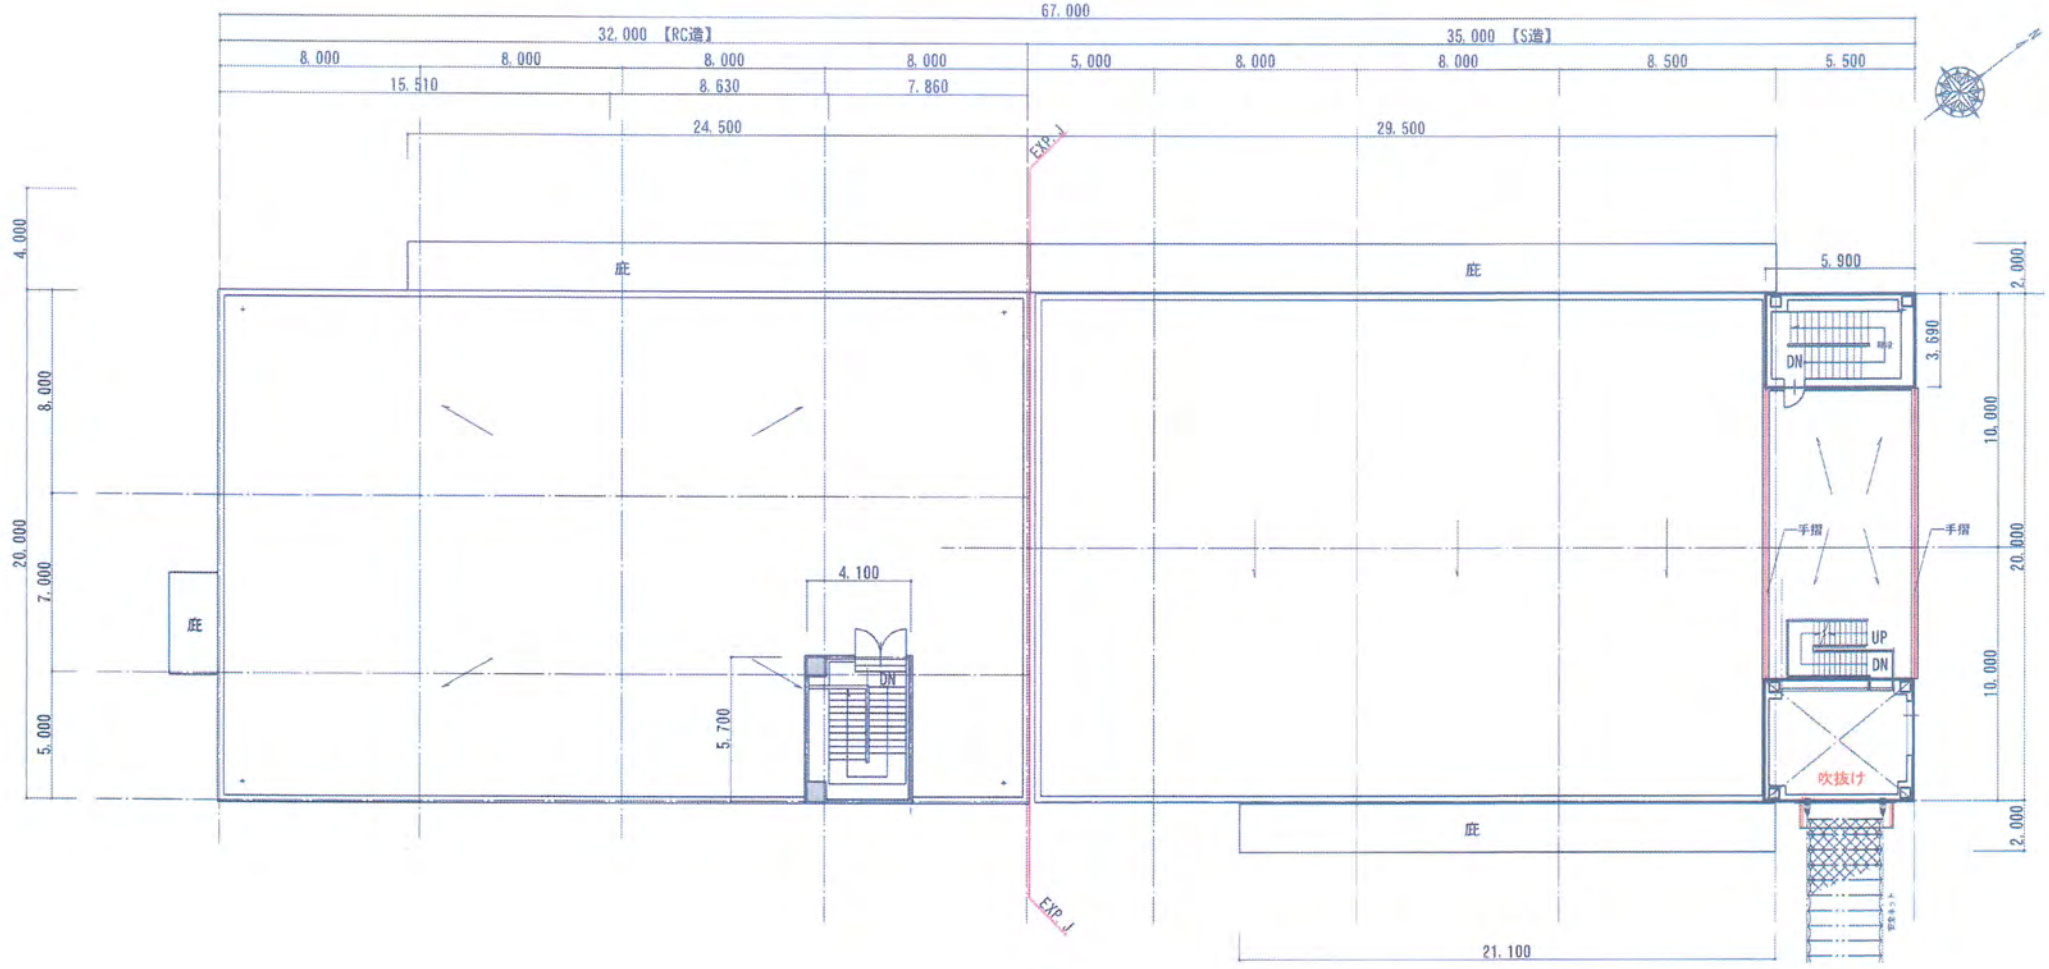

屋根伏計画図　S＝1／200

室面積：　**.**㎡
PH階床面積：　21.77㎡　（S造21.77㎡）