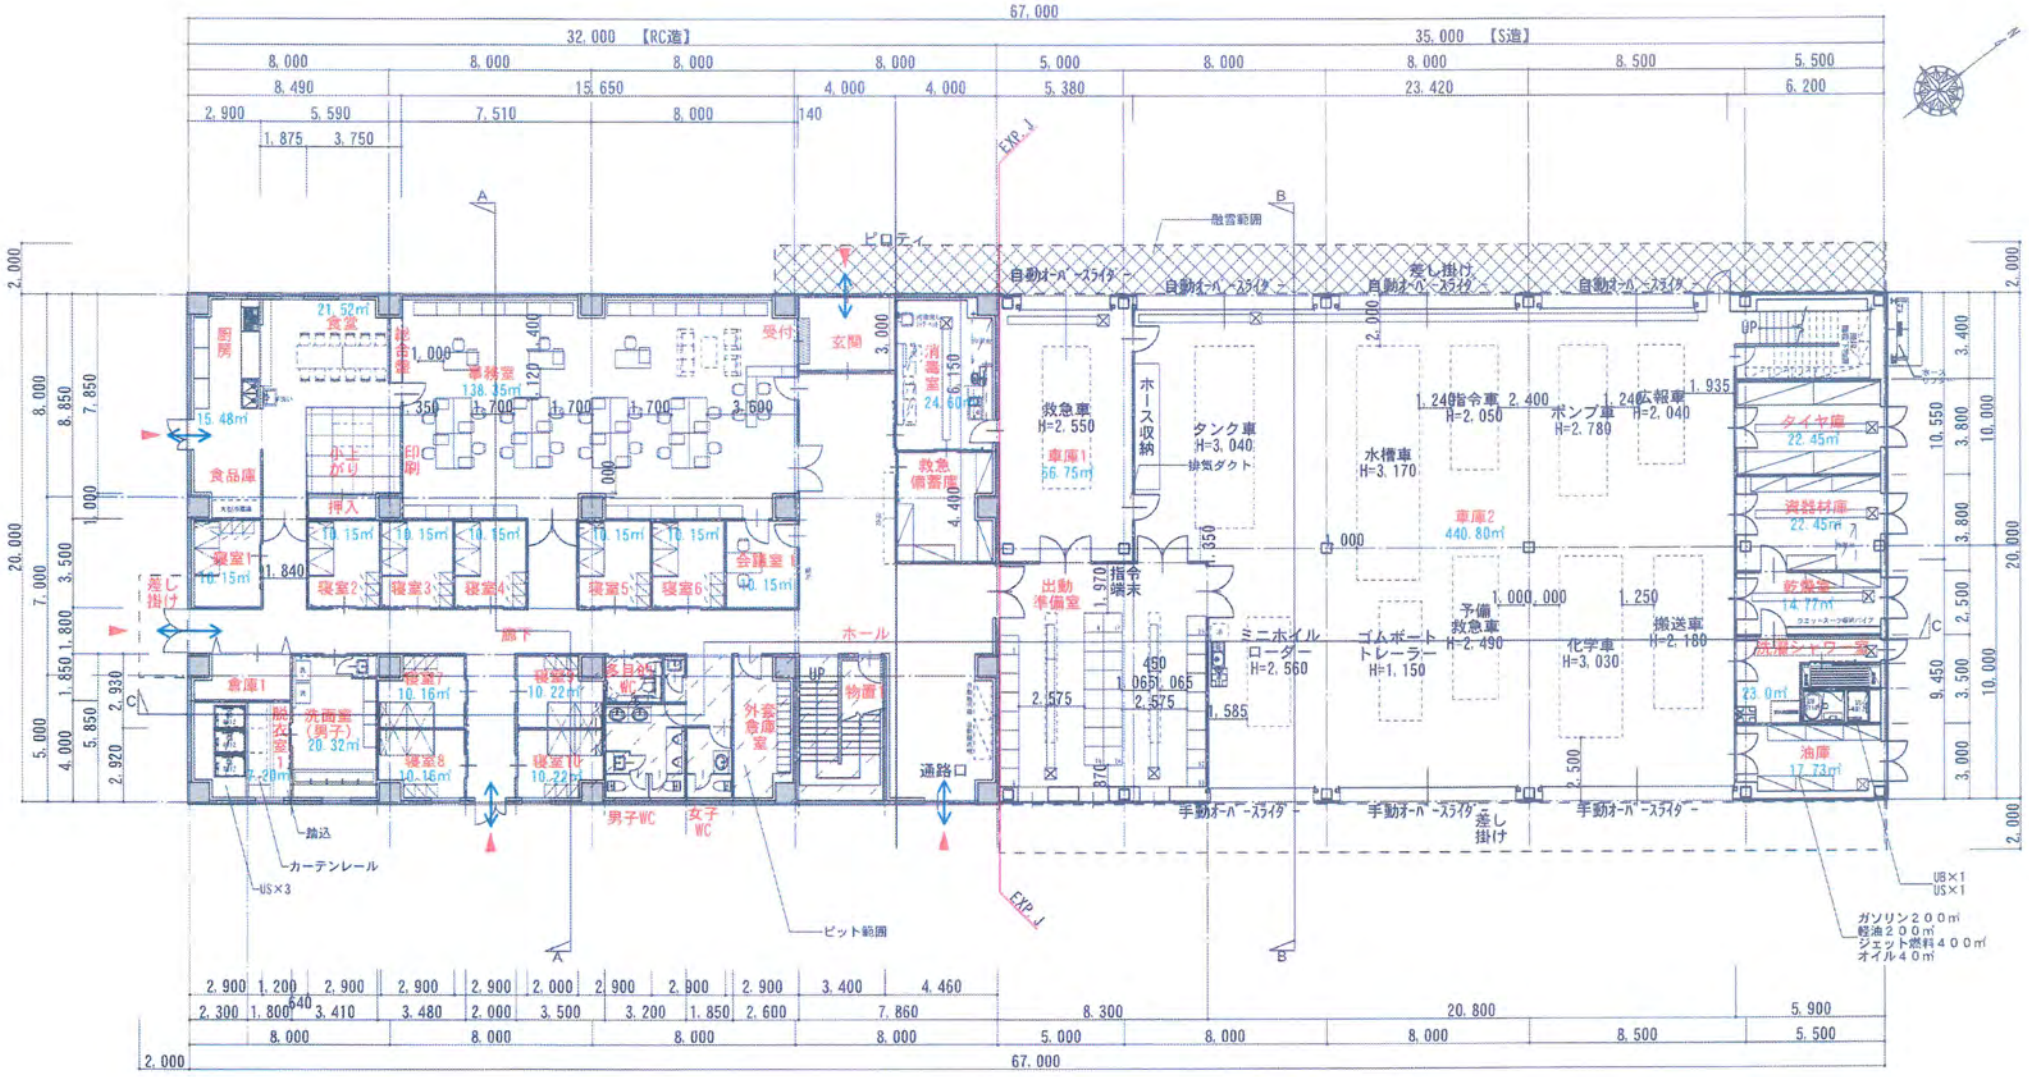

1階平面計画図　S＝1／200

※窓は打合せにより決定することとする。

室面積：　**.**㎡

1階床面積：　1340.00㎡（RC造：640.00㎡、S造：700.00㎡）